




POM. 1.17- WIDOK A-A

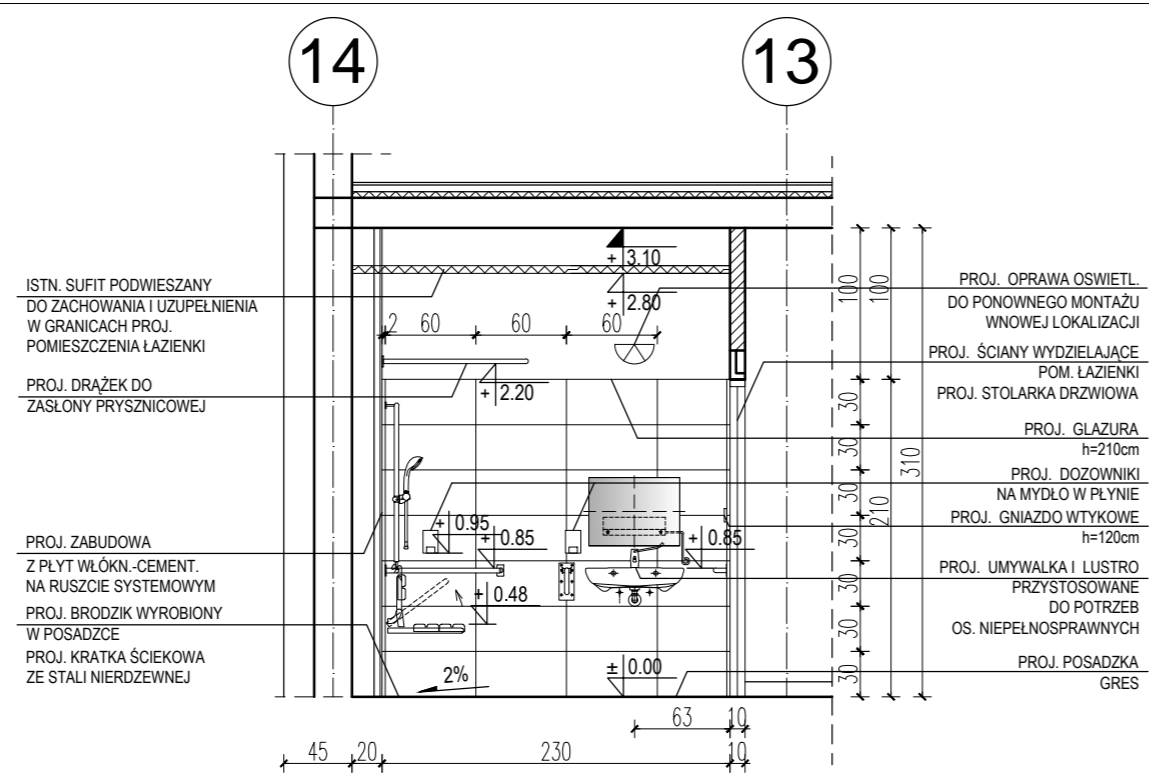


POM. 1.17- WIDOK B-B

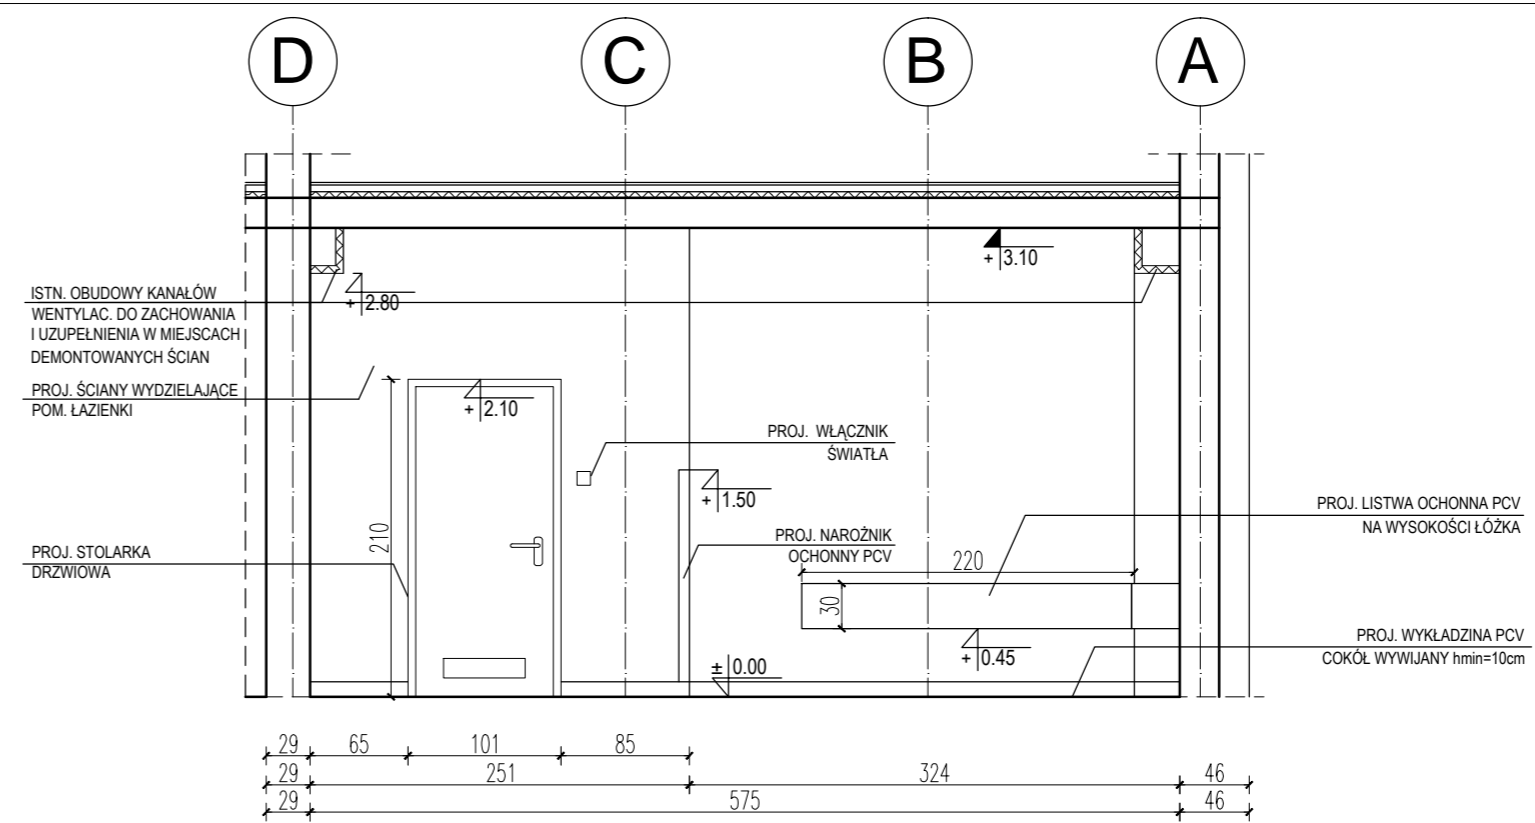


POM. 1.16- WIDOK D-D

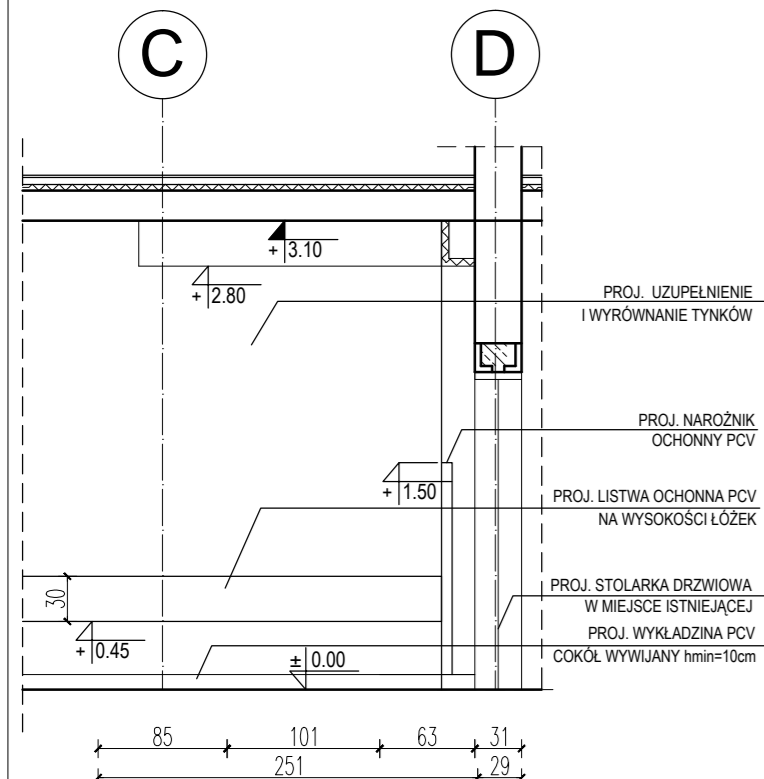

POM. 1.16- WIDOK E-E

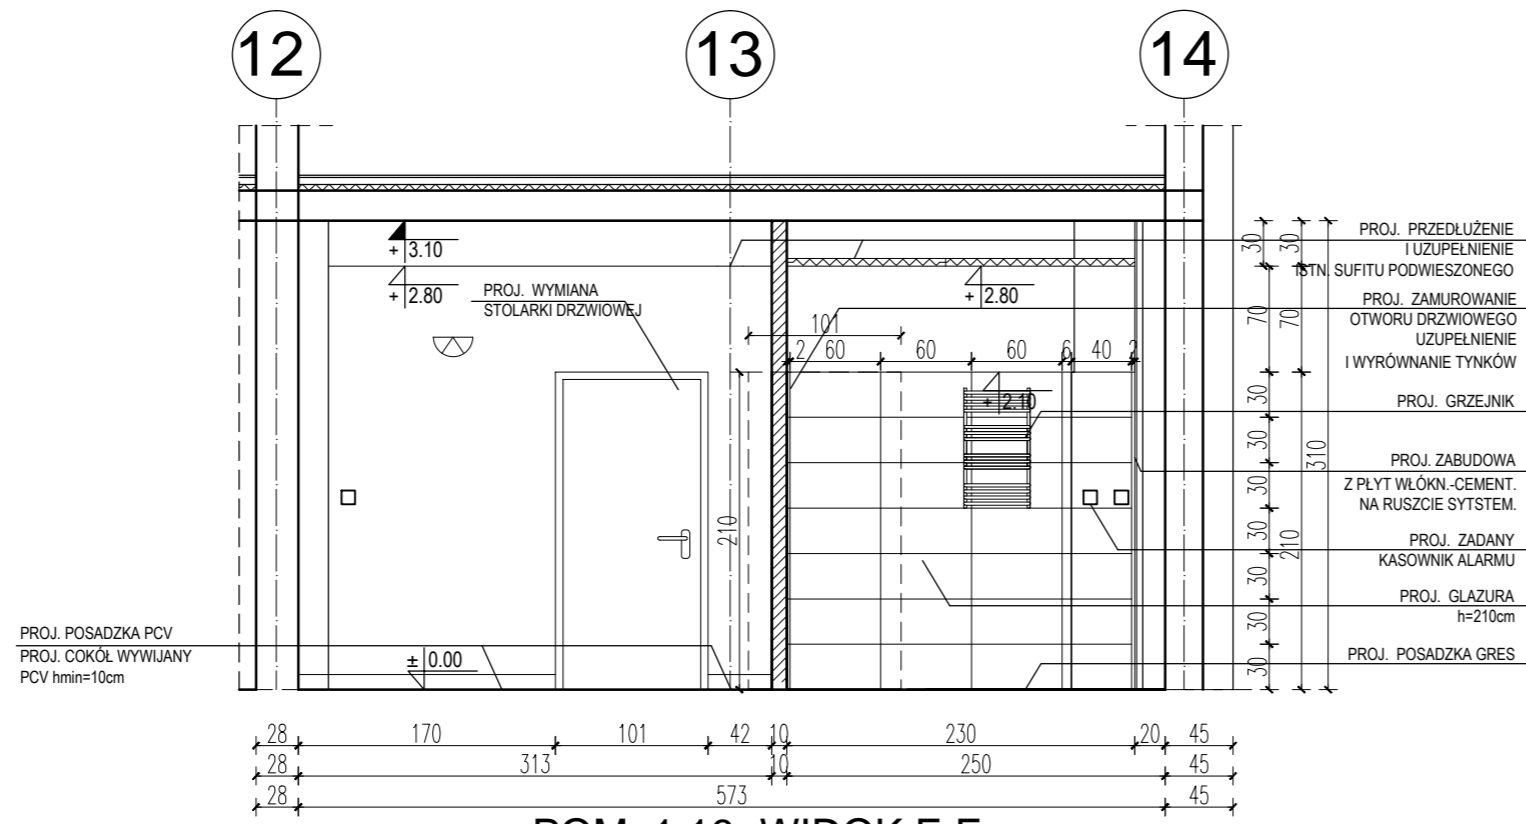

POM. 1.16- WIDOK F-F

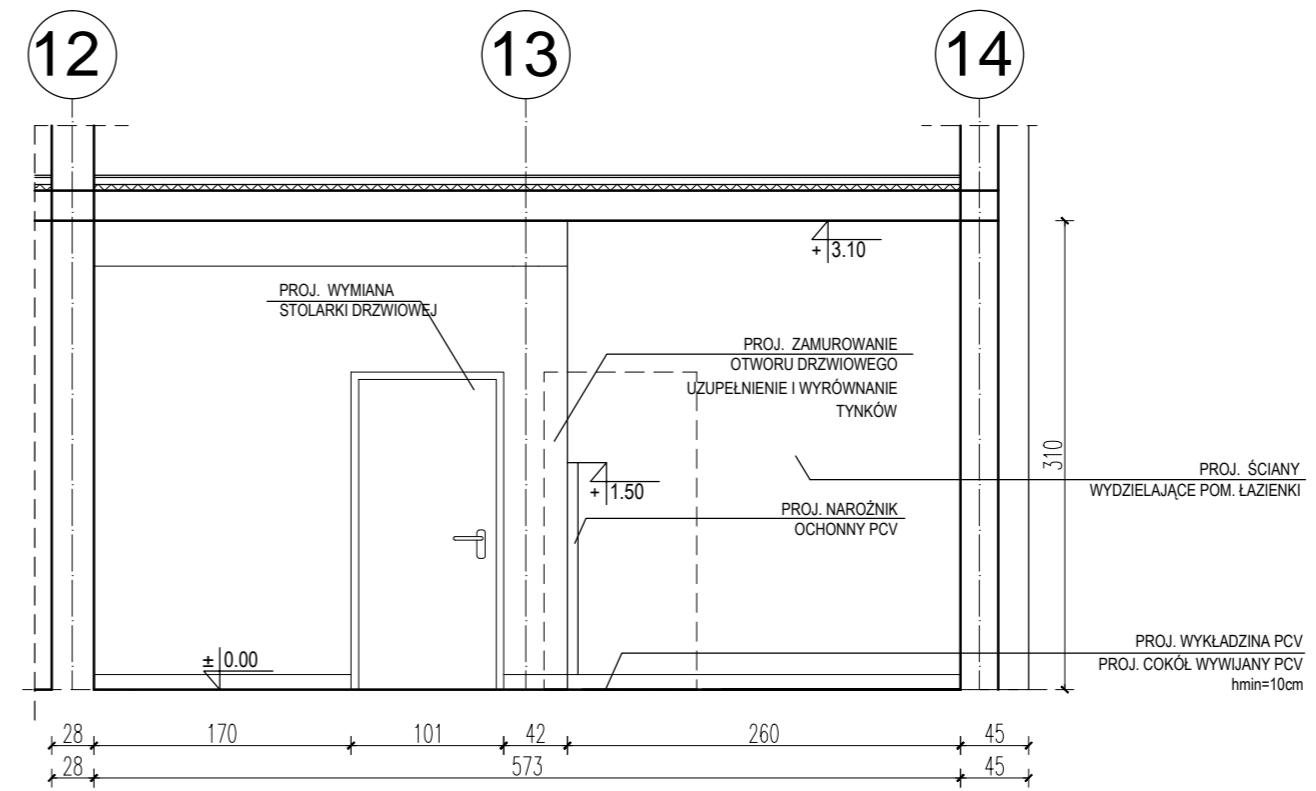

POM. 1.16- WIDOK G-G

UWAGA:

W POMIESZCZENIACH MOKRYCH:

- wszystkie ściany: glazura do h=2,10, 30x30cm, impregnowany fabrycznie, w kolorze białym
- posadzki: gres antypoślizgowy R10, 30x30cm, impregnowany fabrycznie, w kolorze jasnym szarym
- izolacje posadzek: wykonać jako szczerłą wannę na całej powierzchni, wyciągając dodatkowo izolację na ścianę na wysokość co najmniej 50cm w miejscach natrysków na wysokość minimum 2,3m, przy umywalkach co najmniej 30cm powyżej baterii.

Przy wykonywaniu posadzek i izolacji przeciwwilgociowych stosować kompletny system jednego producenta.

Masa polimerowa izolacyjna (tzw. folia w płynie) gr. 3 mm aplikacja 2 - krotna z uzbrojeniem narożników wyposażonych w fasety r = 2 cm tkanina z włókna szklanego. Wpusty podłogowe ze stali nierdzewnej z kolierzem bitumicznym.

- należy wykonać wzmocnienia - konstrukcję wsporczą pod poręczą oraz przybory sanitarne wg instrukcji producenta, stosując konstrukcje wsporcze systemowe

W POMIESZCZENIACH SUCHYCH

- w miejscach demontowanych okładzin ściennych, demontaży ścian itp: uzupełnienie i wyrównanie tynków,
- wszystkie ściany w pomieszczeniach objętych demontażami odmalować odwzorowując kolory istniejące
- cokoły z pcv uzupełnić odwzorowując kolor wykładziny i wysokość wyinięcia
- w miejscach demontowanych opraw oświetleniowych kasetonowych proj. uzupełnienie sufitów podwieszanych

STUDIO PROJEKTOWE PROJEKT SERWIS 80-883 GDAŃSK, UL. STOLARSKA 2C/26 tel. 501 551 411, email: projekt-serwis@wp.pl				
INWESTOR	DOM POMOCY SPOŁECZNEJ DLA DZIECI I MŁODZIEŻY NIEPEŁNOSPRAWNYCH INTELEKTUALNIE PROWADZONY PRZEZ ZGROMADZENIE SIÓSTR BENEDYKTYNEK SAMARYTANEK KRZYŻA CHRYSZTUSOWEGO, 83-130 BIELAWKI 47			
OBIEKT	DOM POMOCY SPOŁECZNEJ - INTEGRACYJNY OŚRODEK KULTURY, KAT. XI 83-130 BIELAWKI 47, DZ. NR 33/18 OBREB ROMBARK GM. PELPLIN			
BRANŻA ARCHITEKTURA	PROJEKTANCI:	NR UPRAWNIENI:	DATA:	PODPIS:
PROJEKTANT	mgr inż. arch. Zbigniew Myszczo	GT-III-630/555/77		
SPRAWDZAJĄCY	arch. Gabriela Sieniawska	1946/Gd/85		
PROJEKT	PROJEKT BUDOWLANY WYKONAWCZY PRZEBUDOWY I PIĘTRA BUDYNKU DOMU POMOCY SPOŁECZNEJ W BIELAWKACH - INTEGRACYJNY OŚRODEK KULTURY W ZWIĄZKU ZE ZMIANĄ SPOSOBU UŻYTKOWANIA			
RYSunek	ROZWINIĘCIE ŚCIAN POM. NR 1.16 i 1.17	SKALA: 1:50	NR RYS:	Aw-10