




POM. 1.18- WIDOK A-A

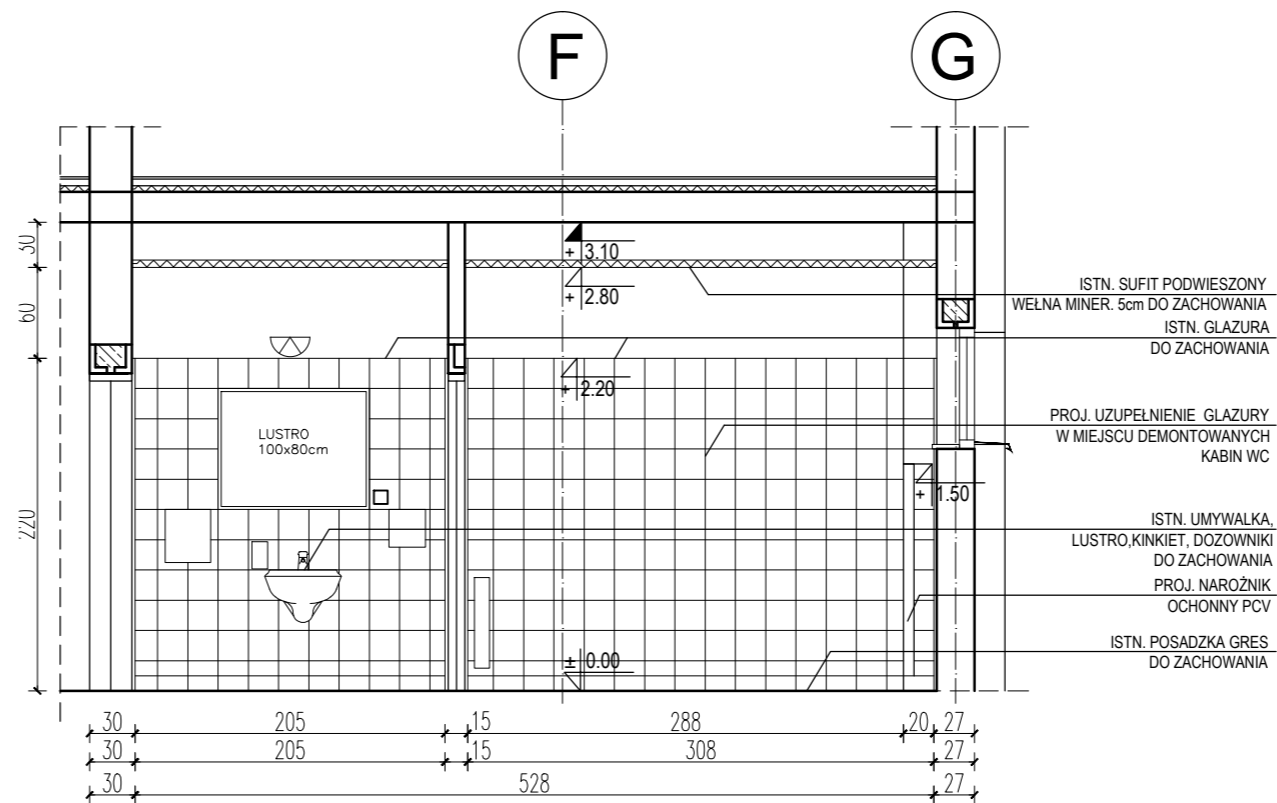

POM. 1.18- WIDOK C-C

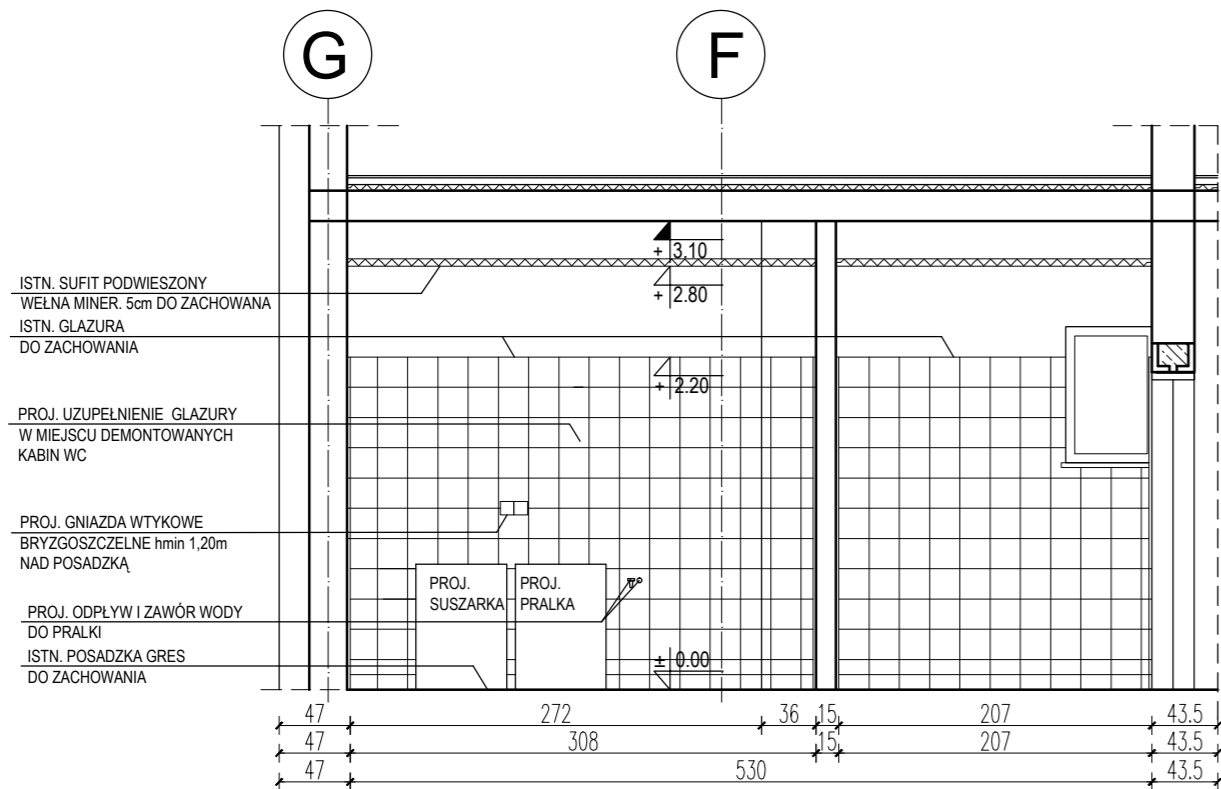

POM. 1.18- WIDOK D-D

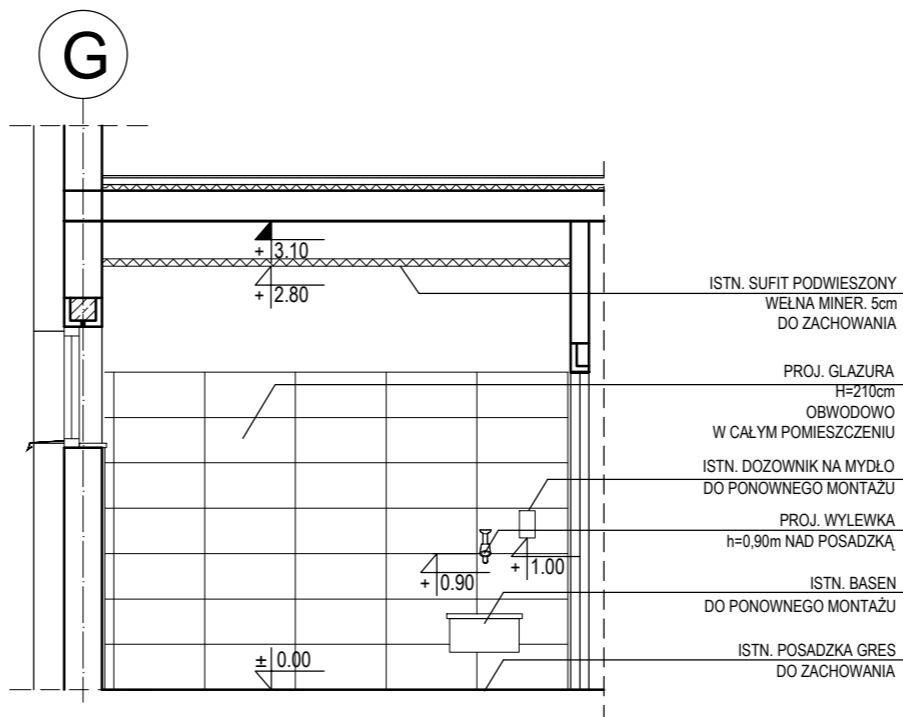

POM. 1.20- WIDOK A-A

UWAGA:

W POMIESZCZENIACH MOKRYCH:

- wszystkie ściany: glazura do h=2,10, kafle 30x60cm, w kolorze białym
- posadzki: gres antypoślizgowy R10, 30x30cm, impregnowany fabrycznie, w kolorze jasnym szarym
- izolacje posadzki: wykonać jako szczelną wannę na całej powierzchni, wyciągając dodatkowo izolację na ścianę na wysokość co najmniej 50cm w miejscach natrysków na wysokość minimum 2,3m, przy umywalkach co najmniej 30cm powyżej baterii.
- Przy wykonywaniu posadzek i izolacji przeciwwilgociowych stosować kompletny system jednego producenta.
- Masa polimerowa izolacyjna (tzw. folia w płynie) gr. 3 mm aplikacja 2 - krotna z uzbrojeniem narożników wyposażonych w fasety r = 2 cm tkanina z włókna szklanego.
- Wpusty podłogowe ze stali nierdzewnej z kolnierzem bitumicznym.
- należy wykonać wzmocnienia- konstrukcję wsporczą pod poręczę oraz przybory sanitarne wg instrukcji producenta, stosując konstrukcje wsporcze systemowe

W POMIESZCZENIACH SUCHYCH

- w miejscach demontowanych okładzin ściennych, demontaży ścian itp: uzupełnienie i wyrównanie tynków,
- wszystkie ściany w pomieszczeniach objętych demontażami odmalować odwzorowując kolory istniejące
- cokoły z pcv uzupełnić odwzorowując kolor wykładziny i wysokość wywinięcia
- w miejscach demontowanych opraw oświetleniowych kasetonowych proj. uzupełnienie sufitów podwieszanych

STUDIO PROJEKTOWE PROJEKT SERWIS 80-883 GDĄSK, UL. STOLARSKA 2C/26 tel. 501 551 411, email: projekt-serwis@wp.pl				
INWESTOR	DOM POMOCY SPOŁECZNEJ DLA DZIECI I MŁODZIEŻY NIEPEŁNOSPRAWNYCH INTELEKTUALNIE PROWADZONY PRZEZ ZGROMADZENIE SIOSTR BENEDIKTYNEK SAMARYTANEK KRZYŻA CHRYSZTUSOWEGO, 83-130 BIELAWKI 47			
OBIEKT	DOM POMOCY SPOŁECZNEJ - INTEGRACYJNY OŚRODEK KULTURY, KAT. XI 83-130 BIELAWKI 47, DZ. NR 33/18 OBRĘB ROMBARK GM. PELPLIN			
BRANŻA ARCHITEKTURA	PROJEKTANCI:	NR UPRAWNIENI:	DATA:	PODPIS:
PROJEKTANT	mgr inż. arch. Zbigniew Myszek	GT-III-630/555/77		
SPRAWDZAJĄCY	arch. Gabriela Sieniawska	1946/Gd/85		
PROJEKT	PROJEKT BUDOWLANY WYKONAWCZY PRZEBUDOWY I PIĘTRA BUDYNKU DOMU POMOCY SPOŁECZNEJ W BIELAWKACH - INTEGRACYJNY OŚRODEK KULTURY W ZWIĄZKU ZE ZMIANĄ SPOSOBU UŻYTKOWANIA			
RYSunEK	ROZWINIĘCIE ŚCIAN POM. NR 1.18 I 1.20	SKALA: 1:50	NR RYS:	Aw-11