

BILANS POWIERZCHNI		
NR POM.	NAZWA POMIESZCZENIA	POW. UŻYTKO
1.01	PRZEDSIONEK	5,45m ²
1.02	WINDA	2,52m ²
1.03	KL. SCHODOWA	18,60m ²
1.04	KUCHNIA	17,79m ²
1.05	POKÓJ	15,46m ²
1.06	ŁAZIENKA	3,46m ²
1.07	KOTŁOWNIA	12,39m ²
1.08	GARAŻ	19,17m ²
1.09	GARAŻ	52,07m ²
1.10	WC	2,21m ²
RAZEM		149,12m ²

OZNACZENIA:

- ist. kanalizacja sanitarne
- ist. przewody wody zimnej
- ist. przewody wody ciepłej
- ist. przewody wody ppoż
- ist. zasilanie c.o.
- ist. powrót c.o.

- Kist1 - Kist6 ist. piony kanalizacji sanitarnej
- Cist1 - Cist8 ist. piony c.o.


- Zm ist. podejście pod zmywarkę
- Pr ist. podejście pod pralkę

Wp ist1 - Wp ist7 ist. podejście pod wpust podłogowy

— ist. grzejnik aluminiowy typu "KĘTY" o wys. 6000 mm i 8 żeberkach (podejście boczne)
H=600/8 zeb.

UWAGA:

1. Wszystkie ist. piony zasilania c.o. zakończone odpowiednikiem
2. Ist. przewody wody zimnej i ciepłej oraz ppoż prowadzone w bruzdach ściennych
3. Ist. przewody zasilania i powrotu c.o. prowadzone po wierzchu ścian
4. Na poziomie parteru ist. poziomy zasilania c.o. prowadzone pod stropem, a powrotu c.o. nad posadzką

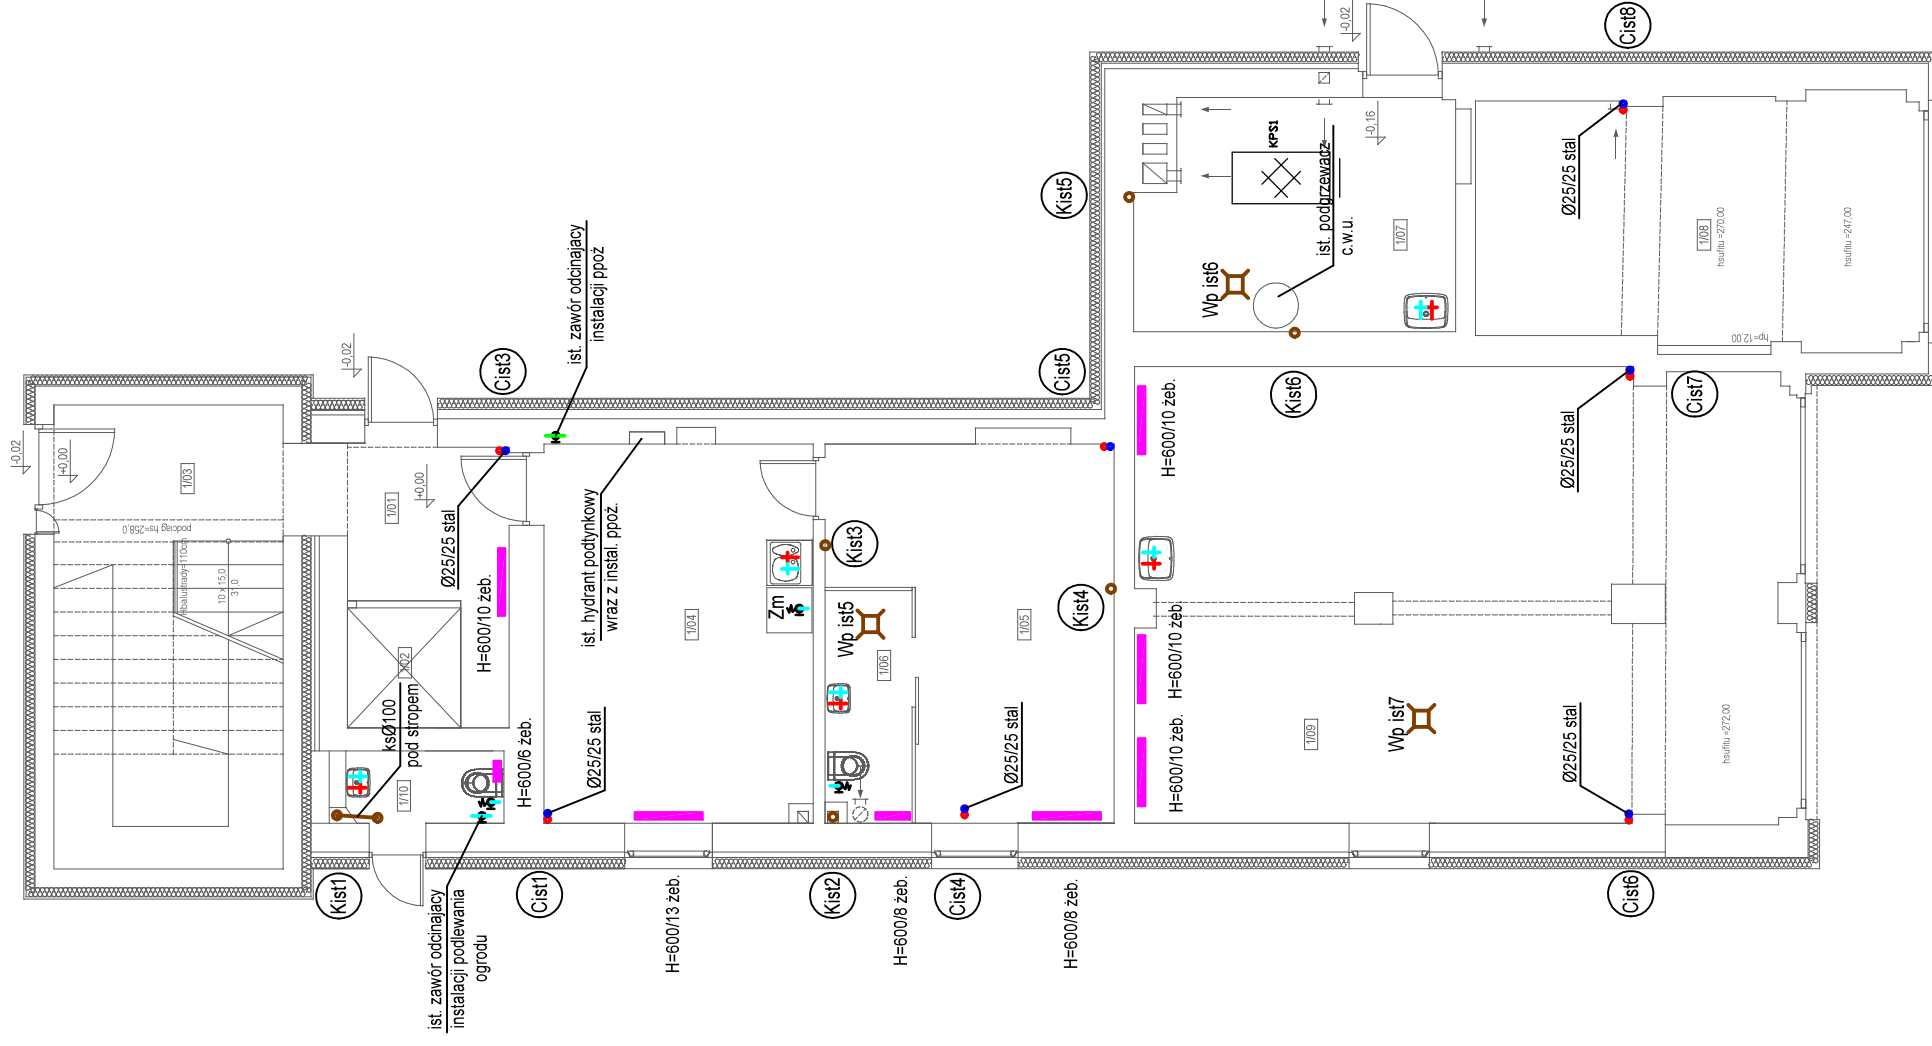

TYTUL RYSUNKU	RZUT PARTERU - INSTALACJE SANITARNE - INWENTARYZACJA
NAZWA ADRES INWESTYCJI	PRZEBUDOWA BUDYNKU ZAMIESZKANIA ZBIOROWEGO ZE ZMIANA SPOSOBU UŻYTKOWANIA NA BUDYNEK USŁUG TERAPII FIZYCZNO-REHABILITACYJNO-EDUKACYJNYCH DZ. NR 23 JEK.N. EWIDENCYJNA 22/164.5/08REB.0011 BIELAWA, GMINA PIELKUN
INWESTOR	SPÓŁNOŚĆ WÓJTA I DLA DZIECI I MŁODZIEŻY NIEPEŁOSPRAWNEJ/INTELEKTUALNEJ BIELAWA 17, OMIJA PIELKUN DYREKTOR DOMU S. NATARZYŃNA PIOTRKOWSKA
PROJEKTOWAŁ	mgr inż. REGINA PIASKOWSKA
BRANŻA SANITARNA	upr. nr POM0237/PWOS/09
BRANŻA Ciepłota	mgr inż. MICHAŁ ŻUKOWSKI
BRANŻA SANITARNA	upr. nr POM0048/PWOS/12

SKALA
1:100

DATA
11. 2017

NUMER
S01