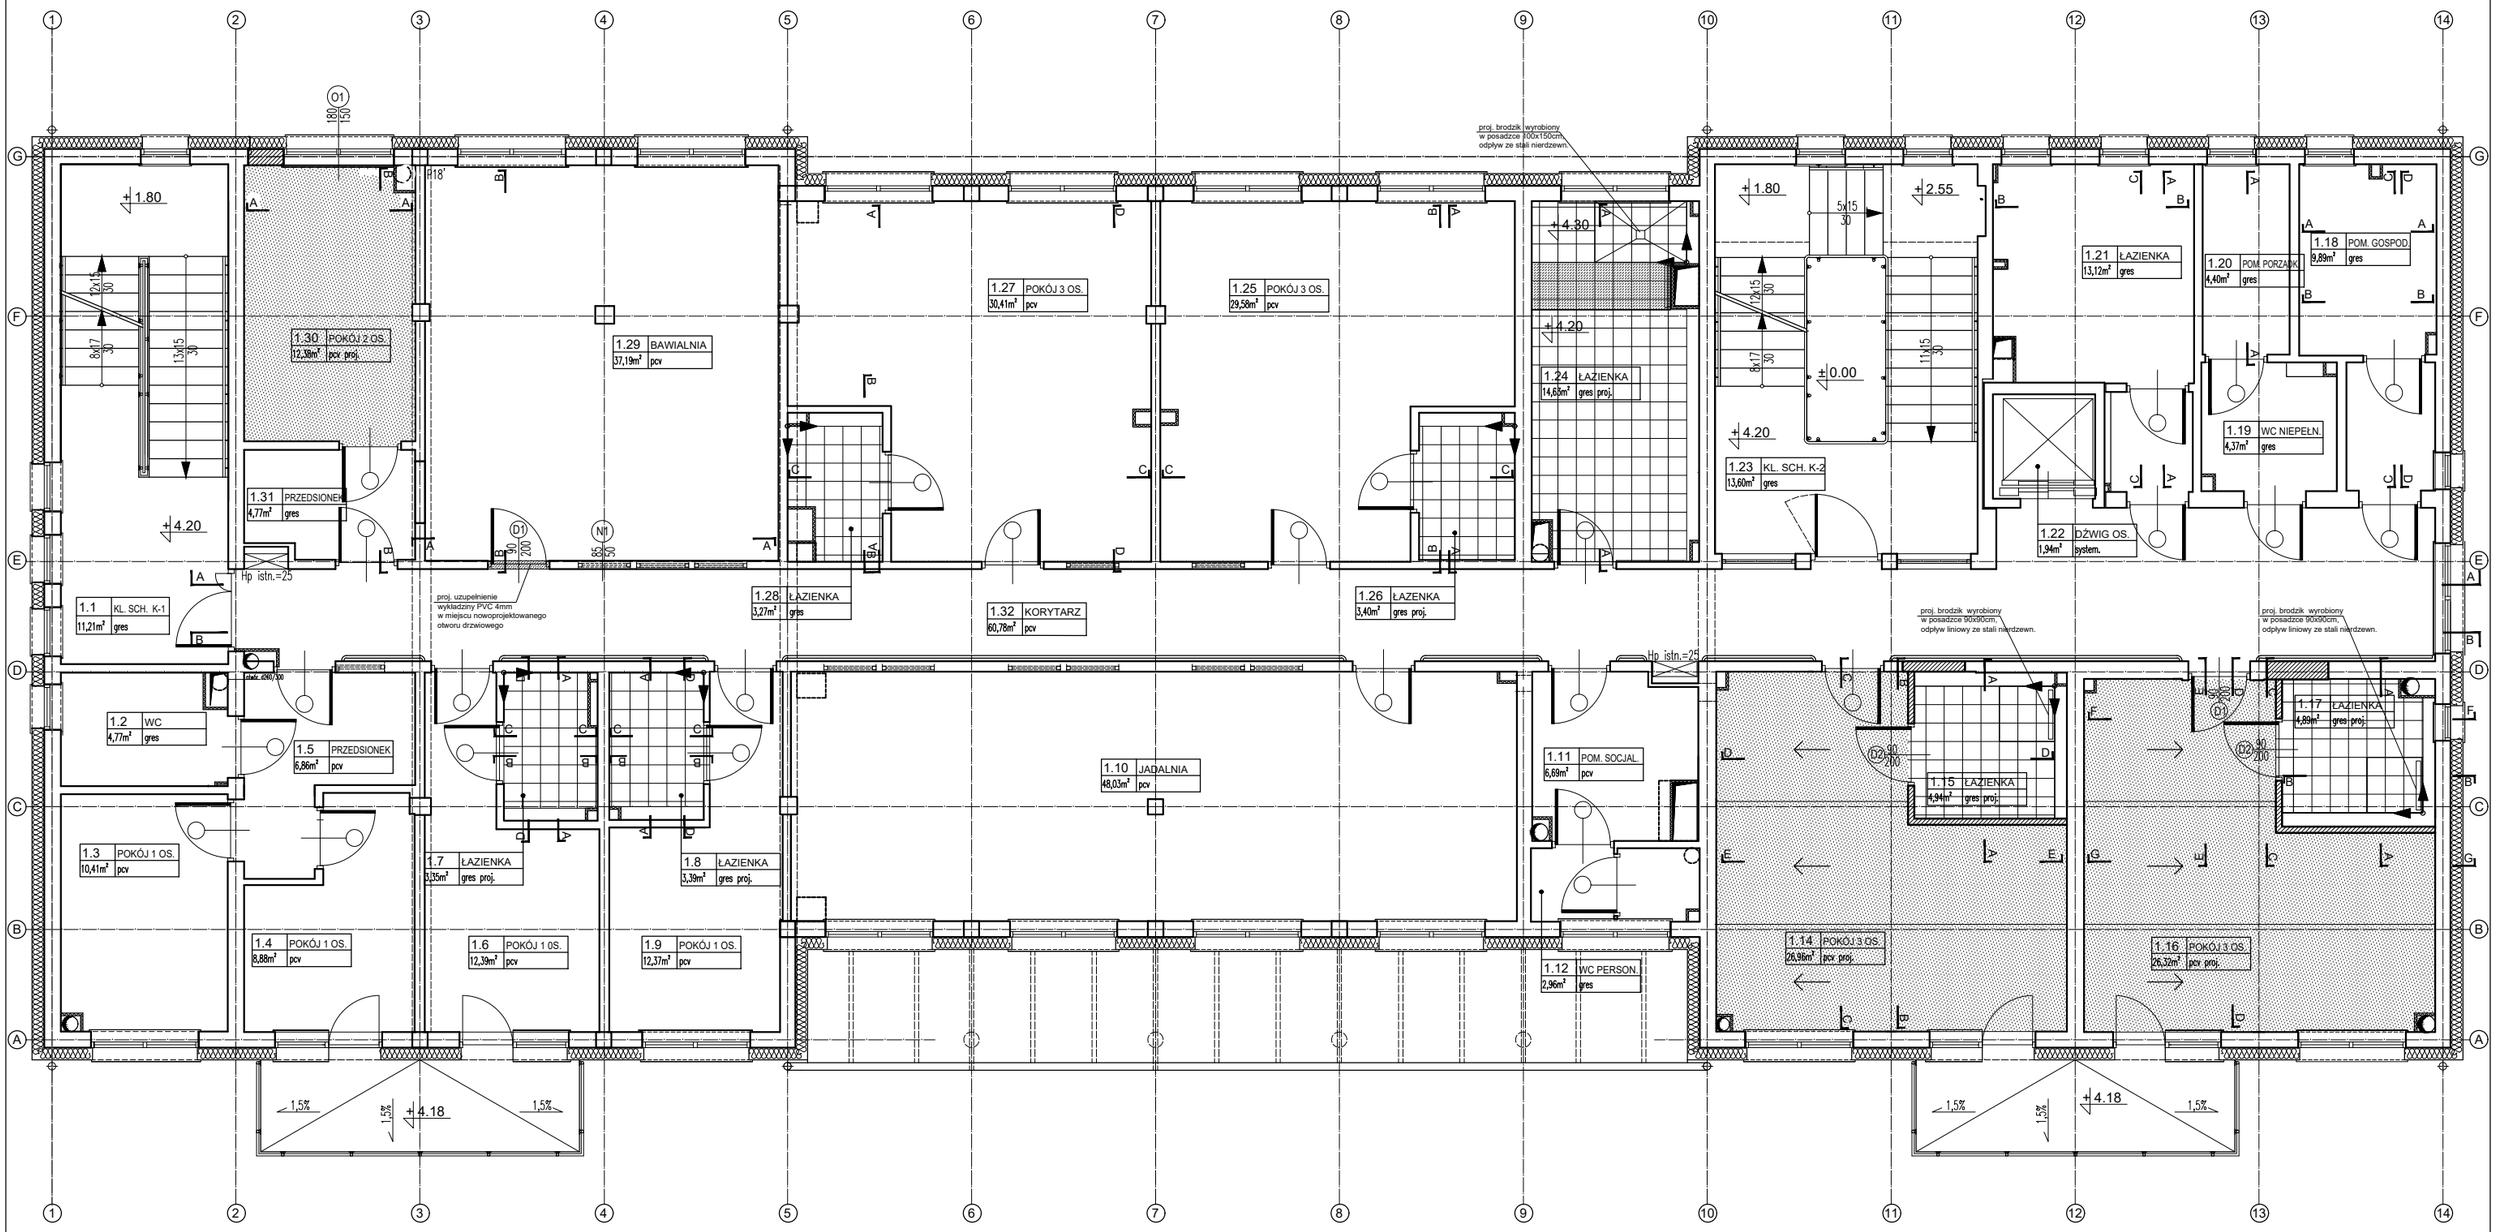

ZESTAWIENIE POWIERZCHNI PROJEKTOWANYCH				ZESTAWIENIE POWIERZCHNI PROJEKTOWANYCH			
L.P	NAZWA POMIESZCZENIA	RODZAJ POSADZKI	POW [m²]	L.P	NAZWA POMIESZCZENIA	RODZAJ POSADZKI	POW [m²]
1.1	kl. schod k-1	gres	11,21	1.19	wc niepełnosprawnych	gres brąz	4,37
1.2	wc	gres	4,77	1.20	pomieszczenie porządk.	gres beż	4,4
1.3	pokój 1 osobowy	pcv	10,41	1.21	łazienka	gres szarozielony	13,12
1.4	pokój 1 osobowy	pcv	8,88	1.22	dźwig osobowy	systemowa	1,94
1.5	przedsionek	pcv	6,86	1.23	klatka schodowa K-2	gres	13,60
1.6	pokój 1 osobowy	pcv	12,39	1.24	łazienka	gres	14,63
1.7	łazienka	gres	3,35	1.25	pokój 3 osobowy	pcv tarkett	29,58
1.8	łazienka	gres	3,39	1.26	łazienka	gres zielony	3,4
1.9	pokój 1 osobowy	pcv	12,37	1.27	pokój 3 osobowy	pcv tarkett beż	30,41
1.10	jadalnia	pcv	48,03	1.28	łazienka	gres zielony	3,27
1.11	pom. socjalne	pcv	6,69	1.29	bawialnia	pcv tarkett	37,19
1.12	wc personelu	gres	2,96	1.30	pokój 2 osobowy	gres zielony	12,38
1.13	kantorek	gres	2,99	1.31	przedsionek	gres beż	4,77
1.14	pokój 3 osobowy	pcv	26,96	1.32	korytarz	pcv	60,78
1.15	łazienka	gres	4,94			SUMA	441,14
1.16	pokój 3 osobowy	pcv	26,32				
1.17	łazienka	gres	4,89				
1.18	pomieszczenie gosp.	gres	9,89				

UWAGA:

PROGI TECHNOLOGICZNE POMIĘDZY POMIESZCZENIAMI ORAZ POMIĘDZY RODZAJAMI POSADZEK Z PROFILI ALUMINIOWYCH SYTUOWANYCH W PŁASZCZYŹNIE POSADZEK (NIEWYSTAJĄCE)

OZNACZENIA GRAFICZNE	
	PROJ. WYKŁADZINA RULONOWA PVC GR. 2mm (PVC SPAWANE HOMOGENICZNIE) TYPU TARKETT, W KOLORZE TARKETT OPTIMA 42 821 (BEZOWY) COKOŁY WYWIJANE NA ŚCIANĘ NA WYSOKOŚĆ h=10cm
→	KIERUNEK UKŁADANIA WYKŁADZINY PVC
	PROJ. GRES ANTYPOŚLIZGOWY R10, 30x30cm IMPREGNOWANY FABRYCZNIE, W KOLORZE JASNYM SZARYM
	PROJ. GRES ANTYPOŚLIZGOWY R12, 30x30cm IMPREGNOWANY FABRYCZNIE, W KOLORZE JASNYM SZARYM
	KIERUNEK UKŁADANIA PŁYTEK PODŁOGOWYCH GRES
	ISTN. PODŁOGI- POZOSTAWIONE BEZ ZMIAN

STUDIO PROJEKTOWE PROJEKT SERWIS 80-883 GDAŃSK, UL. STOLARSKA 2C/26 tel. 501 551 411, email: projekt-serwis@wp.pl				
INWESTOR	DOM POMOCY SPOŁECZNEJ DLA DZIECI I MŁODZIEŻY NIEPEŁNOSPRAWNYCH INTELEKTUALNIE PROWADZONY PRZEZ ZGROMADZENIE SIÓSTR BENEDYKTYNEK SAMARYTANEK KRZYŻA CHRYSTUSOWEGO , 83-130 BIELAWKI 47			
OBIEKT	DOM POMOCY SPOŁECZNEJ - INTEGRACYJNY OŚRODEK KULTURY, KAT. XI 83-130 BIELAWKI 47, DZ. NR 33/18 OBRĘB ROMBARK GM. PELPLIN			
BRANŻA ARCHITEKTURA	PROJEKTANCI:	NR UPRAWNIEŃ:	DATA:	PODPIS:
PROJEKTANT	mgr inż.arch. Zbigniew Myszko	GT-III-630/555/77		
SPRAWDZAJĄCY	arch. Gabriela Sieniawska	1946/Gd/85		
PROJEKT	PROJEKT BUDOWLANY WYKONAWCZY PRZEBUDOWY I PIĘTRA BUDYNKU DOMU POMOCY SPOŁECZNEJ W BIELAWKACH - INTEGRACYJNY OŚRODEK KULTURY W ZWIĄZKU ZE ZMIANĄ SPOSOBU UŻYTKOWANIA			
RYSUNEK	RZUT POSADZEK I PIĘTRA - PROJEKT	SKALA: 1:100	NR RYS.	Aw-4