


POM. 1.31- WIDOK A-A

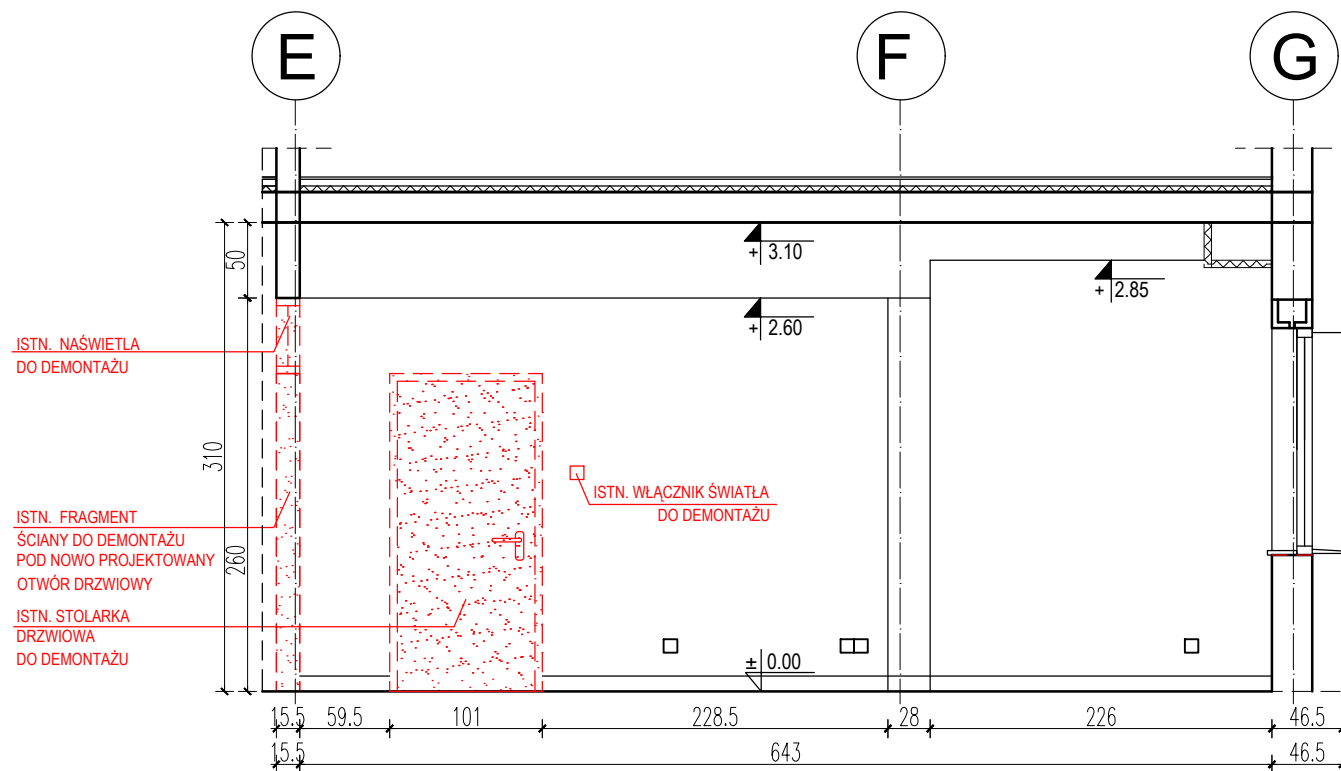

POM. 1.31- WIDOK B-B

OZNACZENIA GRAFICZNE:	
	DEMONTAŻE

STUDIO PROJEKTOWE PROJEKT SERWIS 80-883 GDANSK, UL. STOLARSKA 2C/26 tel. 501 551 411, email: projekt-serwis@wp.pl				
INWESTOR	DOM POMOCY SPOLECZNEJ DLA DZIECI I MLODZIEZY NIEPELNOOSPRAWNYCH INTELEKTUALNIE PROWADZONY PRZEZ ZGROMADZENIE SIOSTR BENEDYKTYNEK SAMARYTANEK KRZYŻA CHRYSZTUSOWEGO, 83-130 BIELAWKI 47			
OBIEKT	DOM POMOCY SPOLECZNEJ - INTEGRACYJNY OŚRODEK KULTURY, KAT. XI 83-130 BIELAWKI 47, DZ. NR 33/18 OBRĘB ROMBARK GM. PELPLIN			
BRANŻA ARCHITEKTURA	PROJEKTANCI:	NR UPRAWNIEN:	DATA:	PODPIS:
PROJEKTANT	mgr inż.arch. Zbigniew Myszko	GT-III-630/555/77		
SPRAWDZAJĄCY	arch. Gabriela Sieniawska	1946/Gd/85		
PROJEKT	PROJEKT BUDOWLANY WYKONAWCZY PRZEBUDOWY I PIĘTRA BUDYNKU DOMU POMOCY SPOLECZNEJ W BIELAWKACH - INTEGRACYJNY OŚRODEK KULTURY W ZWIĄZKU ZE ZMIANĄ SPOSOBU UŻYTKOWANIA			
RYСУNEK	ROZWIŃCIE ŚCIAN POM. NR 1.31	SKALA: 1:50	NR RYS.	Dw-12