


ISTN. STOLARKA OKIENNA
DO DEMONTAŻU

FRAGMENT ISTN. ŚCIANY DO ROZBIÓRKI
W ZAKRESIE NIEZBĘDNYM DO OBSADZENIA
PROJ. STOLARKI OKIENNEJ
WYM. OTWORU 180x150cm
JAK OTWORY ISTNIEJĄCE
W POMIESZCZENIACH SĄSIEDNICH

ISTN. POSADZKA I COKÓŁ
GRES DO DEMONTAŻU

POM. 1.32- WIDOK A-A

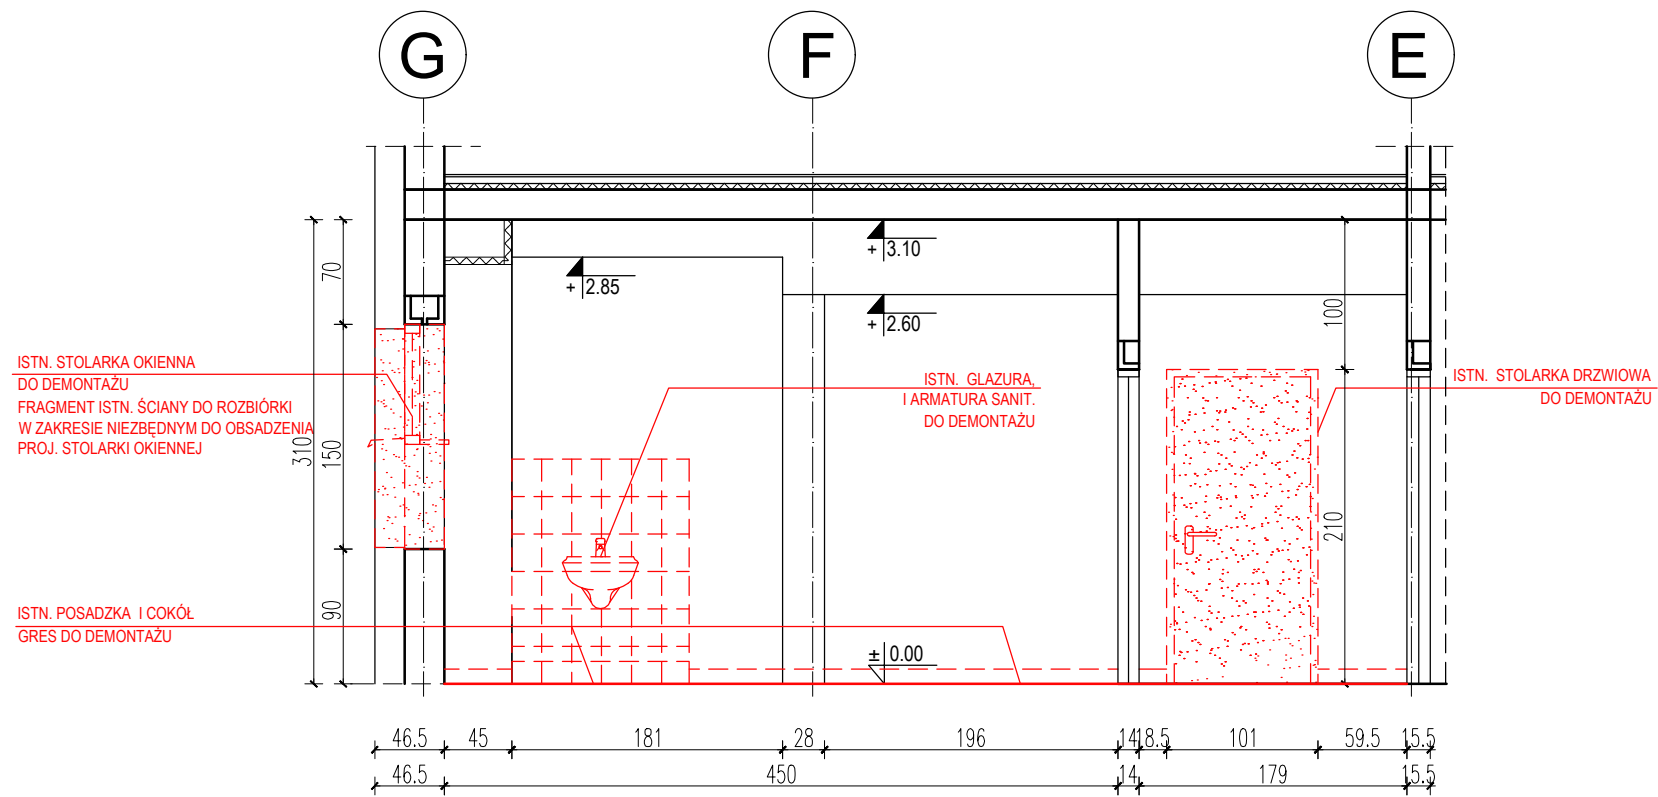

ISTN. STOLARKA OKIENNA
DO DEMONTAŻU
FRAGMENT ISTN. ŚCIANY DO ROZBIÓRKI
W ZAKRESIE NIEZBĘDNYM DO OBSADZENIA
PROJ. STOLARKI OKIENNEJ

ISTN. GLAZURA
I ARMATURA SANIT.
DO DEMONTAŻU

ISTN. STOLARKA DRZWIOWA
DO DEMONTAŻU

ISTN. POSADZKA I COKÓŁ
GRES DO DEMONTAŻU

POM. 1.32- WIDOK B-B

OZNACZENIA GRAFICZNE:	
	DEMONTAŻE

STUDIO PROJEKTOWE PROJEKT SERWIS 80-883 GDAŃSK, UL. STOLARSKA 2C/26 tel. 501 551 411, email: projekt-serwis@wp.pl				
INWESTOR	DOM POMOCY SPOŁECZNEJ DLA DZIECI I MŁODZIEŻY NIEPEŁNOSPRAWNYCH INTELEKTUALNIE PROWADZONY PRZEZ ZGROMADZENIE SIÓSTR BENEDYKTYNEK SAMARYTANEK KRZYŻA CHRYSZTUSOWEGO, 83-130 BIELAWKI 47			
OBIEKT	DOM POMOCY SPOŁECZNEJ - INTEGRACYJNY OŚRODEK KULTURY, KAT. XI 83-130 BIELAWKI 47, DZ. NR 33/18 OBRĘB ROMBARK GM. PELPLIN			
BRANŻA ARCHITEKTURA	PROJEKTANCI:	NR UPRAWNIENI:	DATA:	PODPIS:
PROJEKTANT	mgr inż.arch. Zbigniew Myszko	GT-III-630/555/77		
SPRAWDZAJĄCY	arch. Gabriela Sieniawska	1946/Gd/85		
PROJEKT	PROJEKT BUDOWLANY WYKONAWCZY PRZEBUDOWY I PIĘTRA BUDYNKU DOMU POMOCY SPOŁECZNEJ W BIELAWKACH - INTEGRACYJNY OŚRODEK KULTURY W ZWIĄZKU ZE ZMIANĄ SPOSOBU UŻYTKOWANIA			
RYСУNEK	ROZWINIĘCIE ŚCIAN POM. NR 1.32-DEMONTAŻE	SKALA: 1:50	NR RYS.	Dw-13