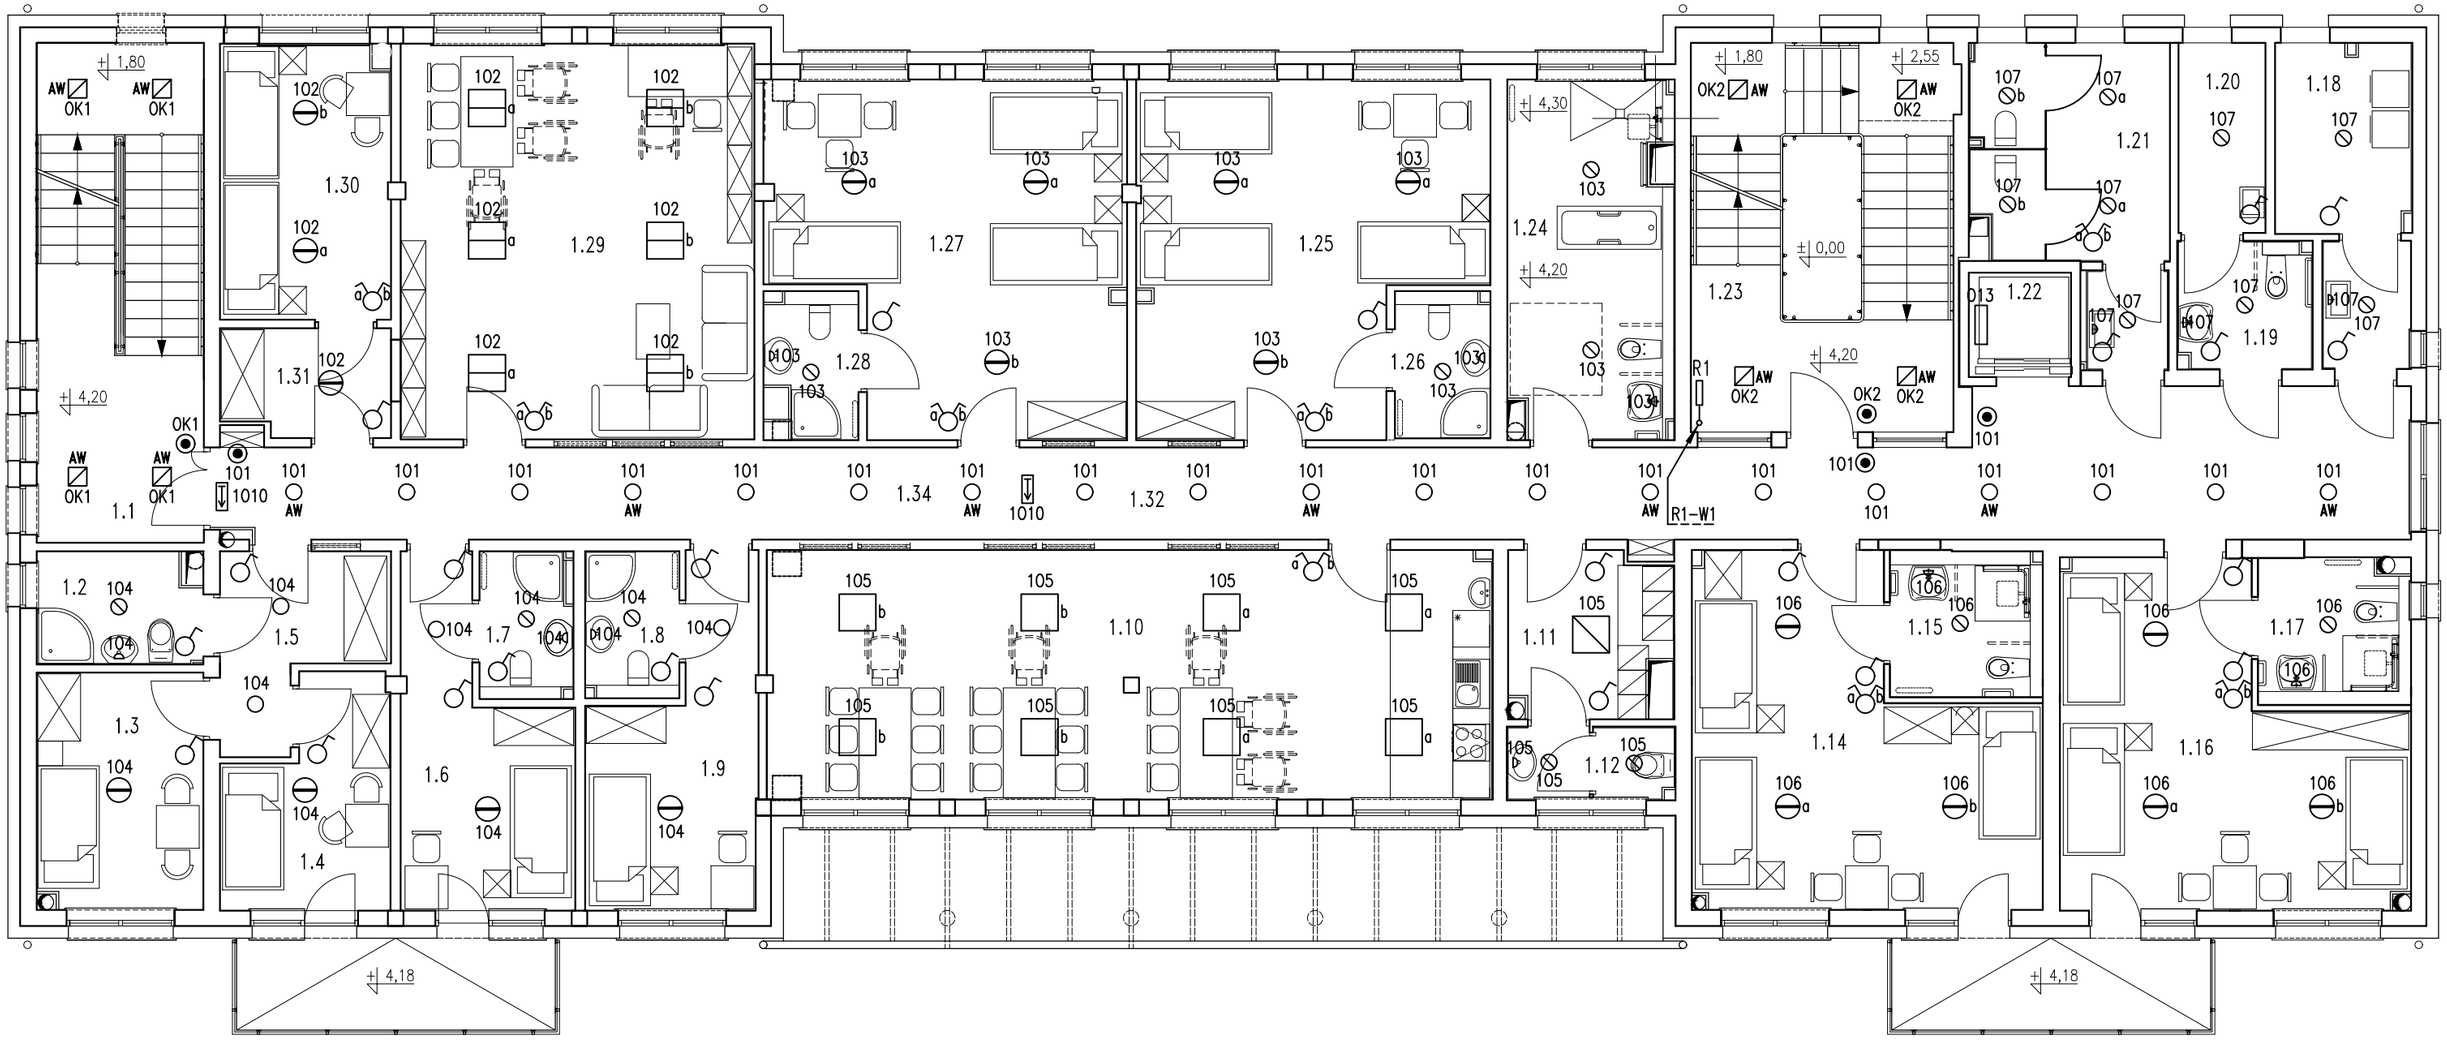

OPRAWY OSWIETLENIOWE:

- ○ OPRAWA DL 255 2X26W TC-D/E EVG, PROD. CANDELUX
- ⊘ OPRAWA CL360 1X40W T16-R IP54 EVG, PROD. CANDELUX
- ☒ OPRAWA SQ300 2X26W TC-D/E EVG I MODUŁEM AWARYJNYM, PROD. CANDELUX
- □ OPRAWA CAN LUX E600 418 EVG PPAR, PROD. CANDELUX
- ⊖ OPRAWA NINA PLAFON BIAŁY 390mm 2x60W, PROD. CANDELUX
- ▭ OPRAWA CAN LUX A 418 EVG PPAR, PROD. CANDELUX
- ▭ OPRAWA ISOLUX 218 IP65 EVG PC, PROD. CANDELUX
- ⇨ WALKER I PT 8W-oprawa ewakuacyjna
- D OPRAWA ŁAZIENKOWA IP55
- **AW** MODUŁ ZASILANIA AWARYJNEGO

L.P.	POMIESZCZENIE
1.1	KLATKA SCHODOWA K-1
1.2	WC
1.3	POKÓJ 1 OSOBOWY
1.4	POKÓJ 1 OSOBOWY
1.5	PRZEDSIONEK
1.6	POKÓJ 1 OSOBOWY
1.7	ŁAZIENKA
1.8	ŁAZIENKA
1.9	POKÓJ 1 OSOBOWY
1.10	JADALNIA
1.11	POMIESZCZENIE SOCJALNE
1.12	WC PERSONELU
1.13	KANTOREK
1.14	POKÓJ 3 OSOBOWY
1.15	ŁAZIENKA
1.16	POKÓJ 3 OSOBOWY
1.17	ŁAZIENKA
1.18	POMIESZCZENIE GOSPODAR.

L.P.	POMIESZCZENIE
1.19	WC NIEPEŁNOSPRAWNYCH
1.20	POMIESZCZENIE PORZĄDK.
1.21	ŁAZIENKA
1.22	DŹWIG OSOBOWY
1.23	KLATKA SCHODOWA K-2
1.24	ŁAZIENKA
1.25	POKÓJ 3-OSOBOWY
1.26	ŁAZIENKA
1.27	POKÓJ 3-OSOBOWY
1.28	ŁAZIENKA
1.29	BAWIALNIA
1.30	POKÓJ 2 OSOBOWY
1.31	PRZEDSIONEK
1.32	KORYTARZ

STUDIO PROJEKTOWE PROJEKT SERWIS
Ul. Stolarska 2C/26, 80-883 GDAŃSK
tel./fax 058-3099228, kom. 501551411

INWESTOR	DOM POMOCY SPOŁECZNEJ DLA DZIECI I MŁODZIEŻY NIEPEŁNOSPRAWNYCH INTELEKTUALNIE PROWADZONY PRZEZ ZGROMADZENIE SIÓSTR BENEDYKTYNEK SAMARYTANEK KRZYŻA CHRYSTUSOWEGO, 83-130 BIELAWKI 47 GMINA PELPLIN			
OBIEKT	DOM POMOCY SPOŁECZNEJ-INTEGRACYJNY OŚRODEK KULTURY KAT. XI 83-130 BIELAWKI 47, GMINA PELPLIN			
BRANŻA:	PROJEKTANT:	NR UPRAWNIEŃ:	DATA:	PODPIS:
PROJEKTANT	techn. Jerzy Jurewicz	5753/GD/94		
SPRAWDZAJĄCY	mgr inż. Antoni Poniecki	954/GD/82		skala
PROJEKT	PROJEKT WYKONAWCZY INSTALACJI ELEKTRYCZNYCH PRZEBUDOWY I PIĘTRA BUDYNKU DOMU POMOCY SPOŁECZNEJ W BIELAWKACH-INTEGRACYJNY OŚRODEK KULTURY W ZWIĄZKU ZE ZMIANĄ SPOSOBU UŻYTKOWANIA			1:100
RYSUNEK	PLAN INSTALACJI OŚWIETLENIA ELEKTRYCZNEGO - I PIĘTRO			NR RYS. E02