SYMBOL ROZDZ.	R1

APARATY W TORZE GŁÓWNYM

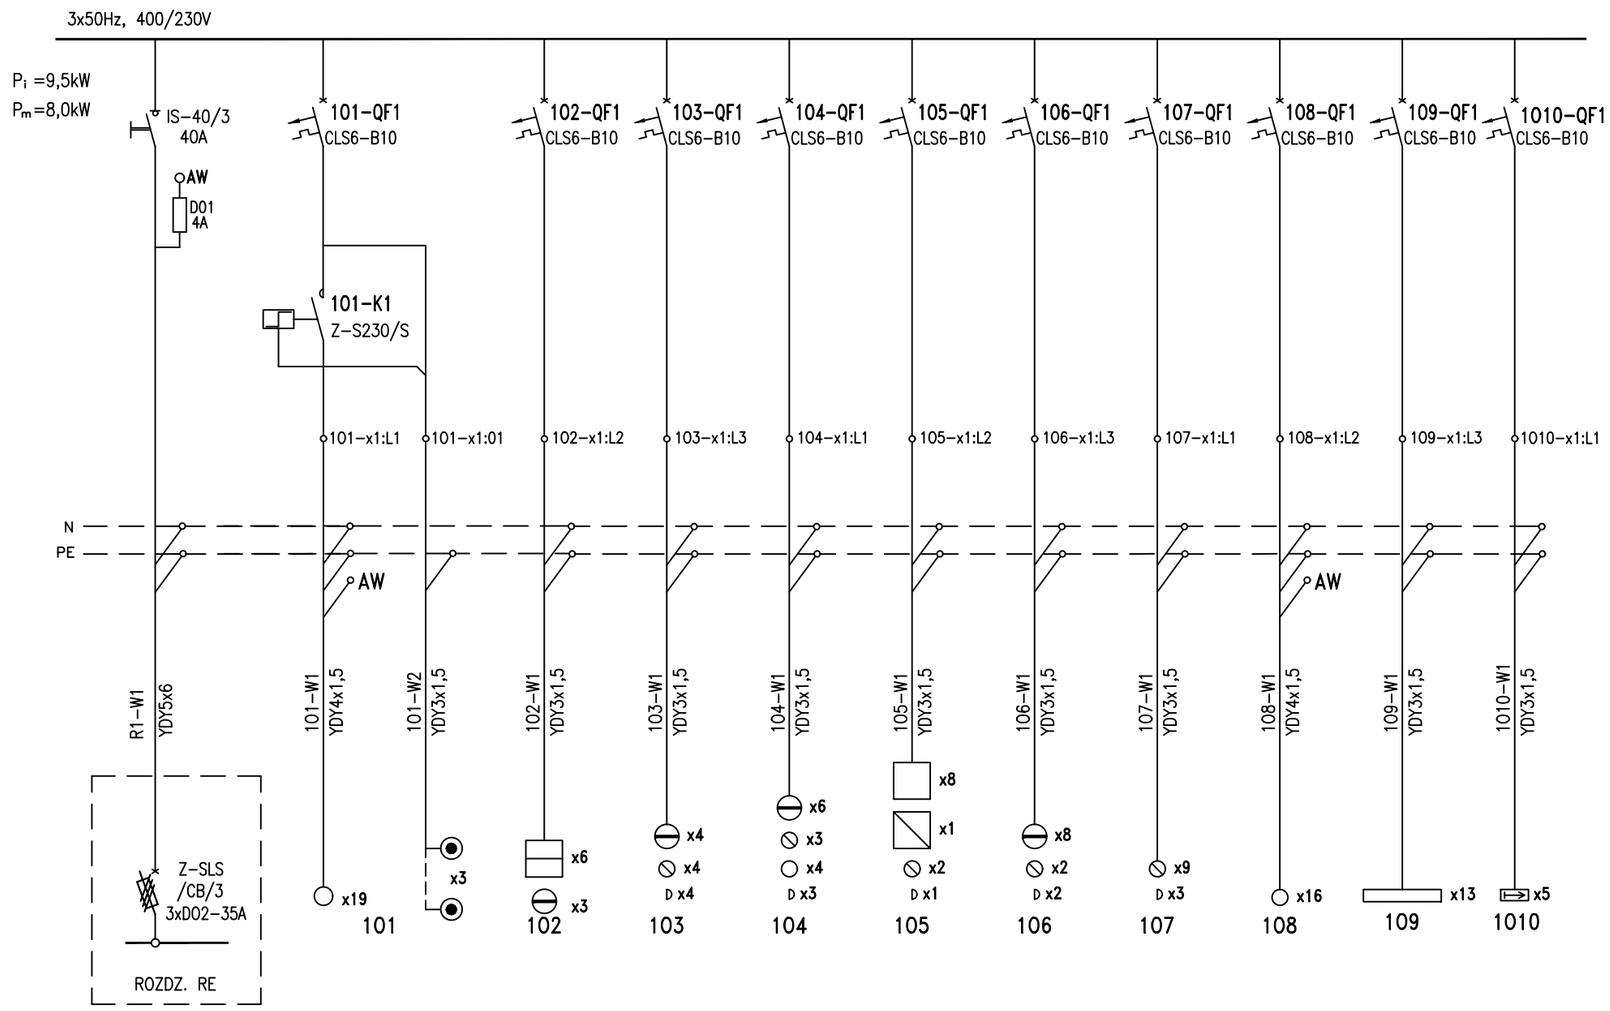

NAZWA PRZEZNACZ. OBWODU	ZASILANIE z ROZDZ. 0,4kV RE	OBWÓD OŚWIETLENIOWY	PRZYCISKI ZAŁĄCZANIA OŚWIETLENIE	OBWÓD OŚWIETLENIOWY	OBWÓD OŚWIETLENIOWY	OBWÓD OŚWIETLENIOWY	OBWÓD OŚWIETLENIOWY	OBWÓD OŚWIETLENIOWY	OBWÓD OŚWIETLENIOWY	OBWÓD OŚWIETLENIOWY	OBWÓD OŚWIETLENIOWY	OBWÓD OSWIETLENIA EWAKUACYJNEGO

UWAGA:

1. Zaprojektowano rozdzielnicę R1 na podstawie katalogu rozdzielnic typu RW-3x12 o wymiarach 585x342x100mm produkcji firmy FAEL z ramką i drzwiczkami transparentnymi, z listwami przyłączeniowymi PE+N.

STUDIO PROJEKTOWE PROJEKT SERWIS
Ul. Stolarska 2C/26, 80-883 GDAŃSK
tel./fax 058-3099228, kom. 501551411

INWESTOR	DOM POMOCY SPOŁECZNEJ DLA DZIECI I MŁODZIEŻY NIEPEŁNOSPRAWNYCH INTELEKTUALNIE PROWADZONY PRZEZ ZGROMADZENIE SIÓSTR BENEDYKTYNEK SAMARYTANEK KRZYŻA CHRYSTUSOWEGO, 83-130 BIELAWKI 47 GMINA PELPLIN			
OBIEKT	DOM POMOCY SPOŁECZNEJ-INTEGRACYJNY OŚRODEK KULTURY KAT. XI 83-130 BIELAWKI 47, GMINA PELPLIN			
BRANŻA:	PROJEKTANT:	NR UPRAWNIEŃ:	DATA:	PODPIS:
PROJEKTANT	techn. Jerzy Jurewicz	5753/GD/94		
SPRAWDZAJĄCY	mgr inż. Antoni Poniecki	954/GD/82		
PROJEKT	PROJEKT WYKONAWCZY INSTALACJI ELEKTRYCZNYCH PRZEBUDOWY I PIĘTRA BUDYNKU DOMU POMOCY SPOŁECZNEJ W BIELAWKACH-INTEGRACYJNY OŚRODEK KULTURY W ZWIĄZKU ZE ZMIANĄ SPOSOBU UŻYTKOWANIA			ARKUSZ 1/2
RYSUNEK	ROZDZIELNICA 0,4kV R1-SCHEMAT GŁÓWNY			NR RYS. E03