


SYMBOL
ROZDZ .

R1

APARATY
W TORZE
GŁÓWNYM

3x50Hz, 400/230V L1,L2,L3

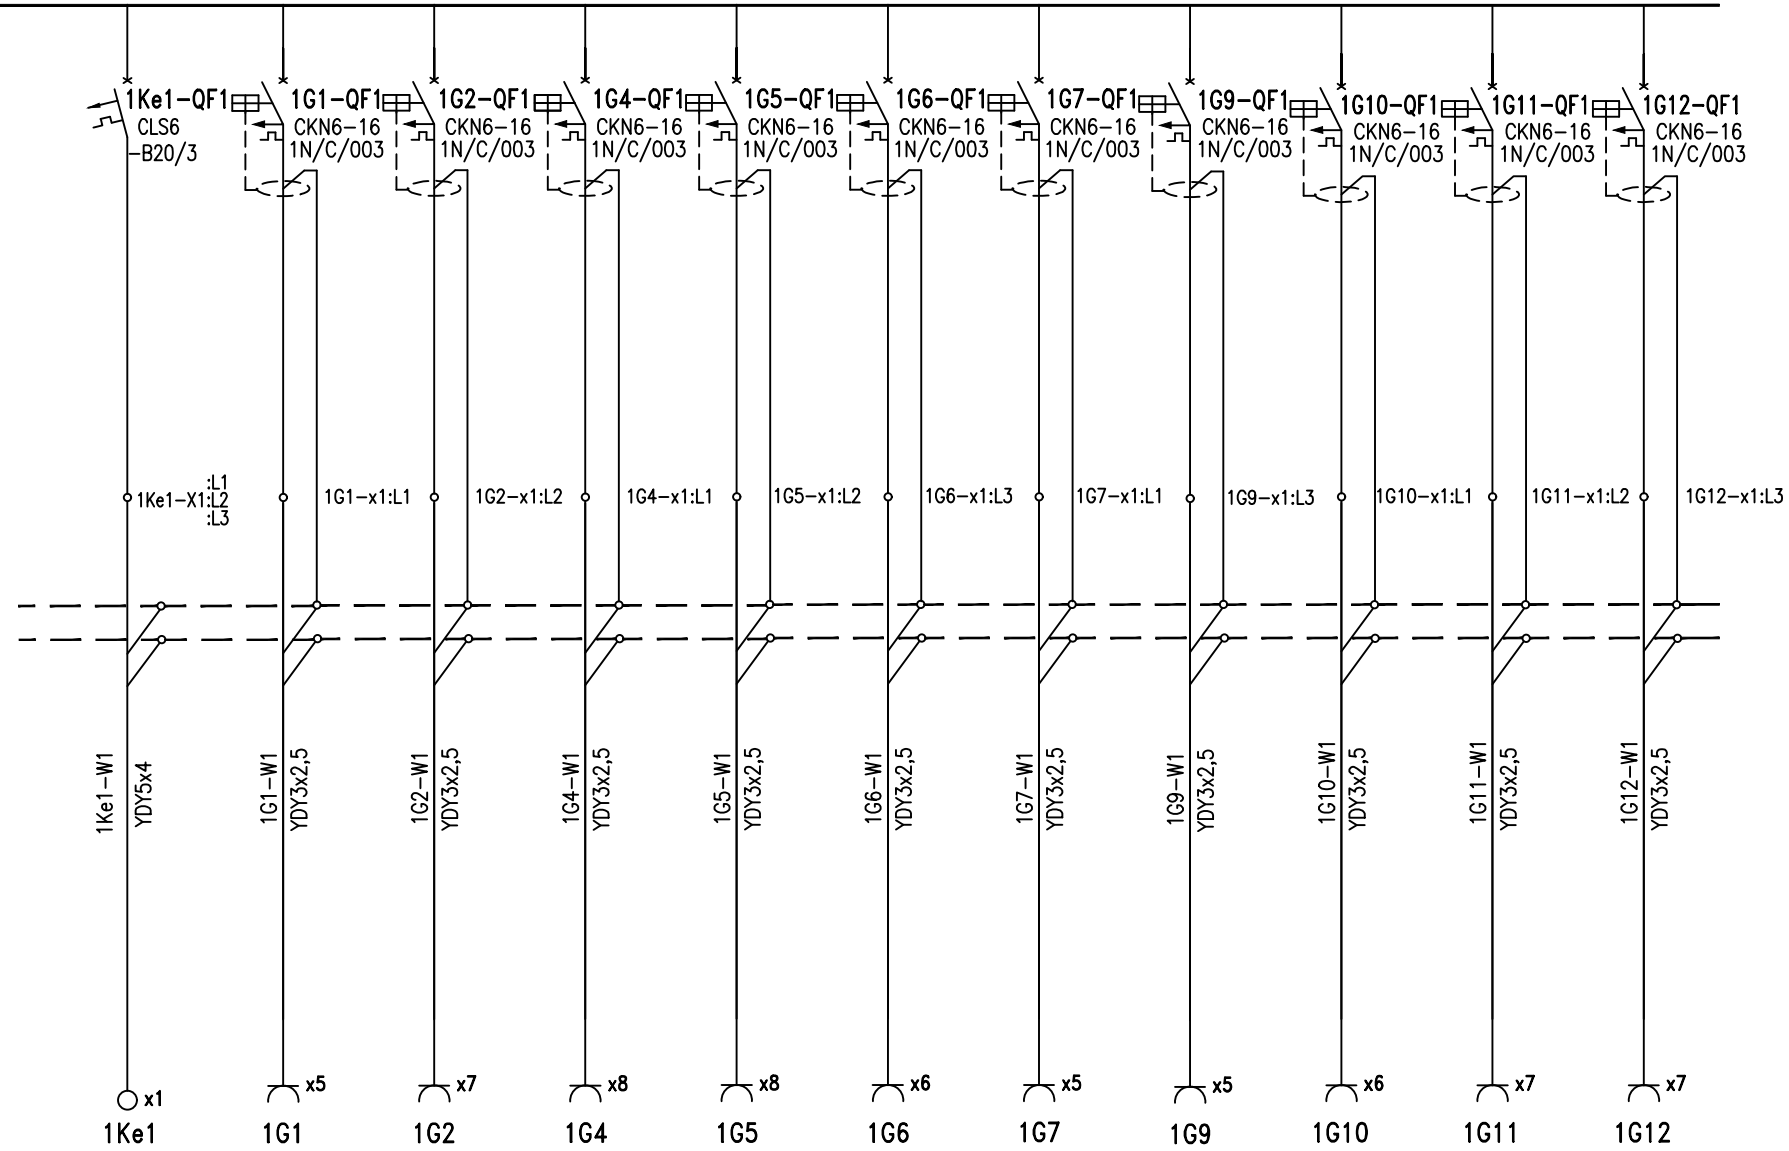

NAZWA PRZEZNACZ. OBWODU	OBWÓD ZASILANIA KUCHENKI ELEKTRYCZNEJ 3x50Hz 400V	OBWÓD GNIAZD 16A, 230V	OBWÓD GNIAZD 16A, 230V	OBWÓD GNIAZD 16A, 230V	OBWÓD GNIAZD 16A, 230V	OBWÓD GNIAZD 16A, 230V	OBWÓD GNIAZD 16A, 230V	OBWÓD GNIAZD 16A, 230V	OBWÓD GNIAZD 16A, 230V	OBWÓD GNIAZD 16A, 230V	OBWÓD GNIAZD 16A, 230V
MOC ZAINSTALOW.	6,0 kW	-	-	-	-	-	-	-	-	-	-

STUDIO PROJEKTOWE PROJEKT SERWIS				
Ul. Stolarska 2C/26, 80-883 GDAŃSK tel./fax 058-3099228, kom. 501551411				
INWESTOR	DOM POMOCY SPOŁECZNEJ DLA DZIECI I MŁODZIEŻY NIEPEŁNOSPRAWNYCH INTELKTUALNIE PROWADZONY PRZEZ ZGROMADZENIE SIÓSTR BENEDIKTYNEK SAMARYTANEK KRZYŻA CHRYSZTUSOWEGO, 83-130 BIELAWKI 47 GMINA PELPLIN			
OBIEKT	DOM POMOCY SPOŁECZNEJ-INTEGRACYJNY OŚRODEK KULTURY KAT. XI 83-130 BIELAWKI 47, GMINA PELPLIN			
BRANŻA:	PROJEKTANT:	NR UPRAWNIENI:	DATA:	PODPIS:
PROJEKTANT	techn. Jerzy Jurewicz	5753/GD/94		
SPRAWDZAJĄCY	mgr inż. Antoni Ponecki	954/GD/82		
PROJEKT	PROJEKT WYKONAWCZY INSTALACJI ELEKTRYCZNYCH PRZEBUDOWY I PIĘTRA BUDYNKU DOMU POMOCY SPOŁECZNEJ W BIELAWKACH-INTEGRACYJNY OŚRODEK KULTURY W ZWIĄZKU ZE ZMIANĄ SPOSOBU UŻYTKOWANIA			ARKUSZ 2/2
RYSunEK	ROZDZIELNICA 0,4kV R1-SCHEMAT GŁÓWNY			NR RYS. E03