GG.GK.6642.466.2018

Województwo: pomorskie
Powiat: tczewski
Jednostka ewidencyjna: 221404_5, Pelplin - G
Obręb: 0011, Rombark

MAPA ZASADNICZA

SKALA 1:500

Układ odniesienia: PL-ETRF89, układ wsp. płaskich: PL-2000 strefa 6 (18°), układ wys.: PL-KRON86-NH
obr. Rombark 0011: dz. 33/15
Sekcje mapy: 6.211.26.22.2.1; 6.211.26.22.2.2; 6.211.26.17.4.4; 6.211.26.17.4.3

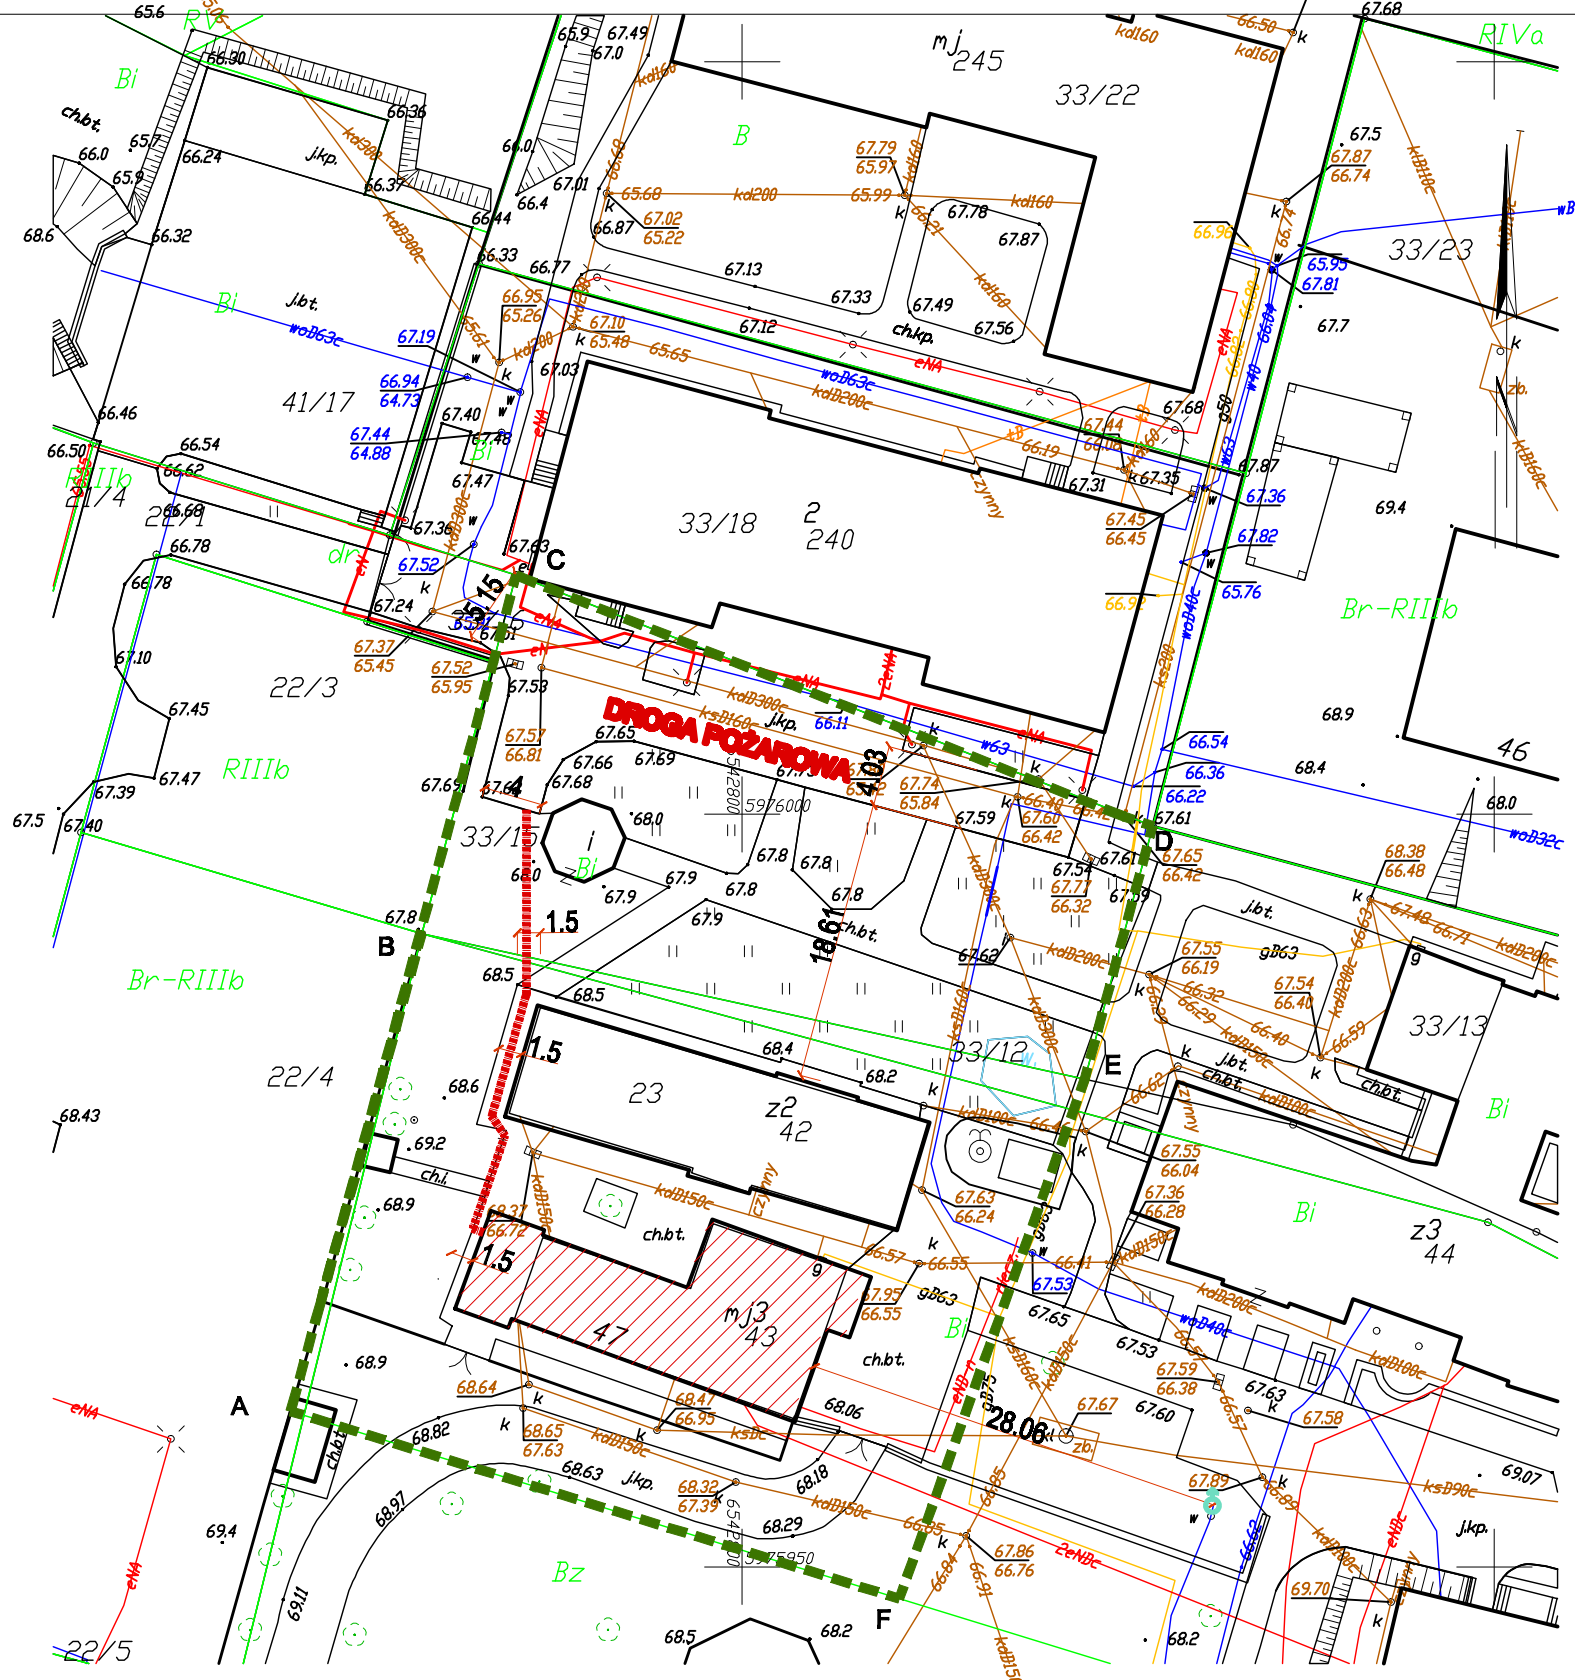

Tczew dn. 21.02.2018
Sporządził(a) wydruk: Sylwia Portjanko

Uzgodniono pod względem wymagań higienicznych i zdrowotnych bez zastrzeżeń/z zastrzeżeniami .....
Data 26.02.2018
Lp. 08/02/18
(podpis i pieczęć imienna)

mgr inż. arch. Żaneta Wiatrak
RZECZOZNAWCA
do spraw sanitarnohigienicznych
nr uprawnienia 18 - BO/2010
w zakresie budownictwa ogólnego
bez obiektów ochrony zdrowia
83-110 TCZEW, ul. Śląska 2
telefon: 608 309 275

A,B.. ZAKRES OPRACOWANIA

ZAKRES OPRACOWANIA

HYDRANT ZEWNĘTRZNY

OBIEKT OBJĘTY OPRACOWANIEM

DOJŚCIE DO DROGI POŻAROWEJ

TYTUŁ RYSUNKU	SYTUACJA		
NAZWA I ADRES INWESTYCJI	DOM POMOCY SPOŁECZNEJ DLA DZIECI I MŁODZIEŻY NIEPEŁNOSPRAWNYCH INTELEKTUALNIE DZ. NR 23, 33/12, 33/15 JEDN. EWIDENCYJNA 221404_5 OBRĘB 0011 BIELAWKI, GMINA PELPLIN	SKALA	1:500
INWESTOR	DOM POMOCY SPOŁECZNEJ DLA DZIECI I MŁODZIEŻY NIEPEŁNOSPRAWNEJ INTELEKTUALNIE BIELAWKI 47, GMINA PELPLIN DYREKTOR: DOMU- S. KATARZYNA PIOTRKOWSKA	DATA	02. 2018
PROJEKTOWAŁ, ARCHITEKTURA:	mgr inż. arch. AGNIESZKA KULIKOWSKA upr. nr 571/POOKK/2013	NUMER	A00
SPRAWDZAJĄCY ARCHITEKTURA:	mgr inż. arch. PATRYCJA LIPIŃSKA upr. nr 175/POOKK/IV/2016		