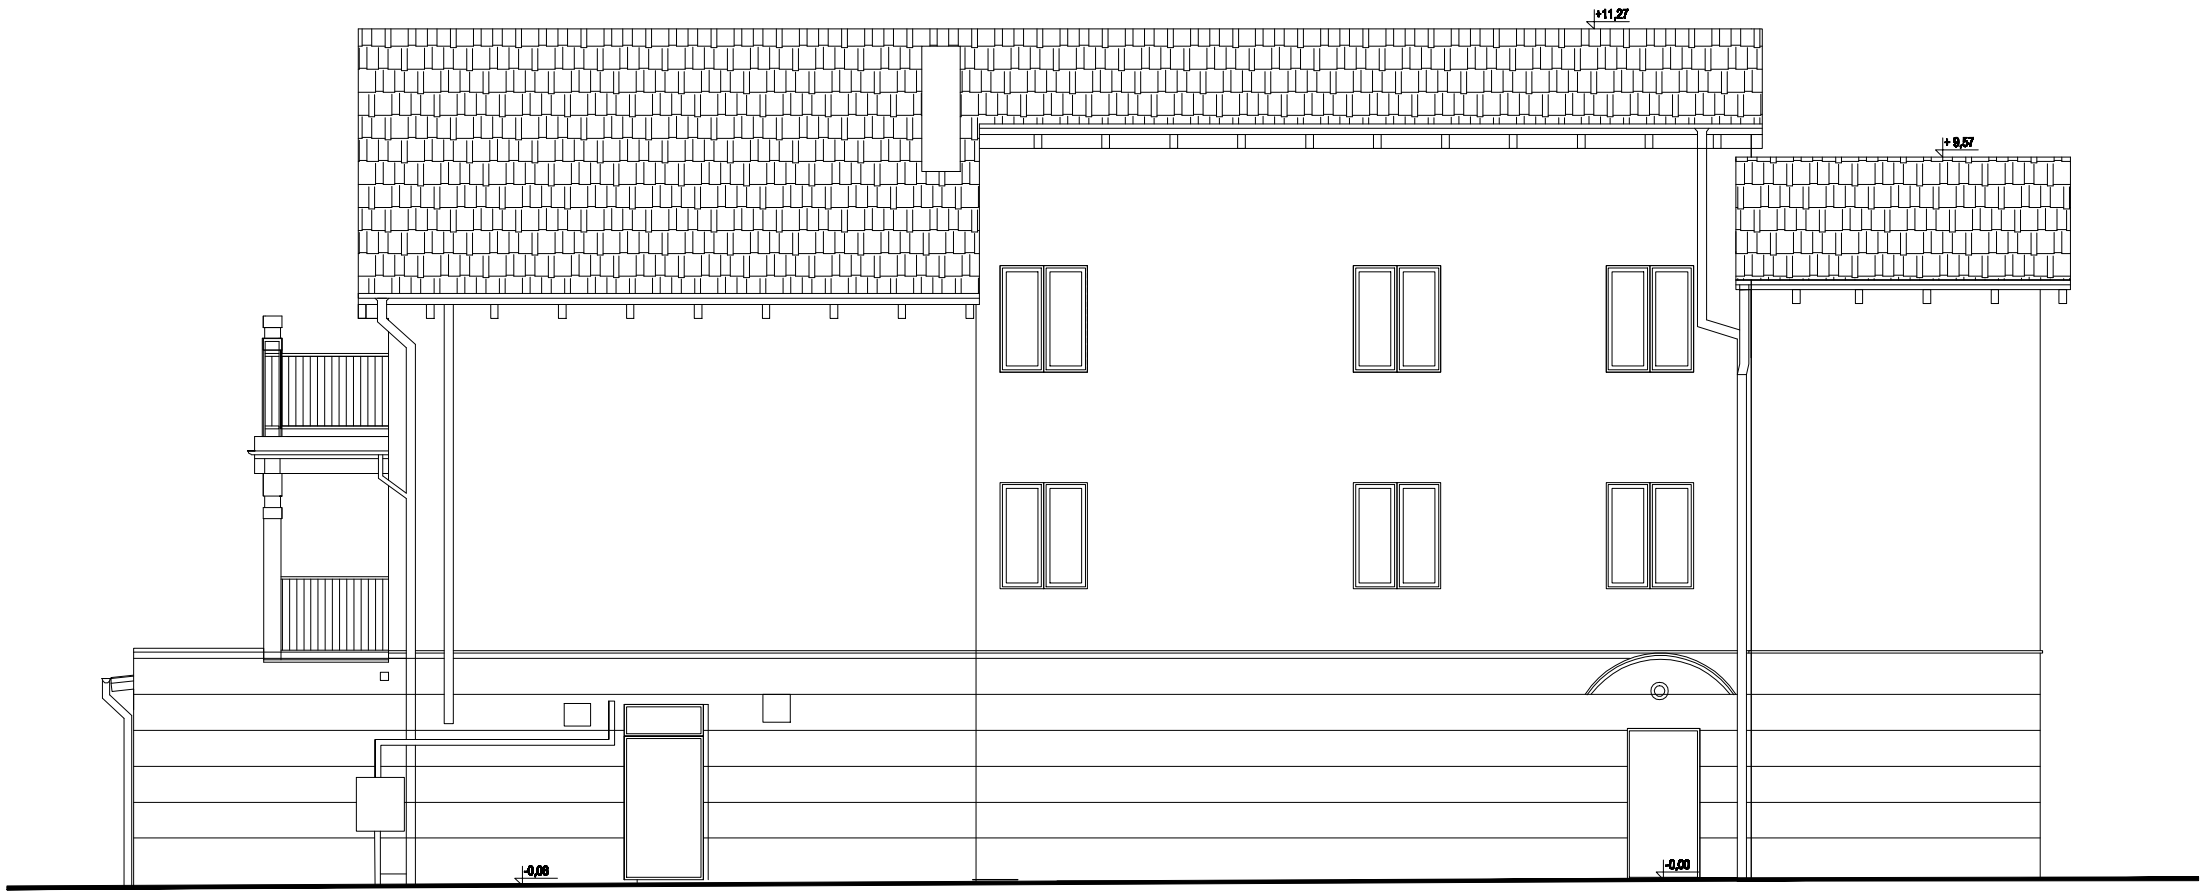

ELEWACJA PÓŁNOCNO-WSCHODNIA

TYTUŁ RYSUNKU	ELEWACJA PÓŁNOCNO-WSCHODNIA		
NAZWA I ADRES INWESTYCJI	DOM POMOCY SPOŁECZNEJ DLA DZIECI I MŁODZIEŻY NIEPEŁNOSPRAWNYCH INTELEKTUALNIE DZ. NR 23, 33/12, 33/15 JEDN. EWIDENCYJNA 221404_5 OBRĘB 0011 BIELAWKI, GMINA PEŁPLIN	SKALA	1:100
INWESTOR	DOM POMOCY SPOŁECZNEJ DLA DZIECI I MŁODZIEŻY NIEPEŁNOSPRAWNEJ INTELEKTUALNIE BIELAWKI 47, GMINA PEŁPLIN DYREKTOR DOMU- S. KATARZYNA PIOTRKOWSKA	DATA	11. 2017
PROJEKTOWAŁ, ARCHITEKTURA	mgr inż. arch. AGNIESZKA KULIKOWSKA upr. nr 571/POOKK/2013	NUMER	I06