


BILANS POWIERZCHNI		
NR POM.	NAZWA POMIESZCZENIA	POW. UŻYTKO
3.01	KL. SCHODOWA	18,76m ²
3.02	WINDA	2,52m ²
3.03	PRZEDSIÓNEK	5,47m ²
3.04	KORYTARZ	12,20m ²
3.05	POKÓJ	13,76m ²
3.06	POMIESZCZENIE GOSPODARCZE	6,45m ²
3.07	ŁAZIENKA	6,58m ²
3.08	POKÓJ	19,59m ²
3.09	POKÓJ	16,23m ²
3.10	POKÓJ	20,74m ²
RAZEM		122,28m ²

OZNACZENIA:

- ist. kanalizacja sanitarna
- ist. przewody wody zimnej
- ist. przewody wody ciepłej
- ist. przewody wody ppoz
- ist. zasilanie c.o.
- ist. powrót c.o.

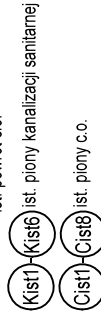

Zm ist. podejście pod zmywarkę


Pr ist. podejście pod pralkę

Wp ist1 - Wp ist7 wprowadzone pod wpust podłogowy

— ist. grzejnik aluminiowy typu "KETY" o wys. 6000 mm i 8 żeberkach (podejście boczne)
H=600/8 zeb.

UWAGA:

1. Wszystkie ist. piony zasilania c.o. zakończone odpowietznikiem
2. Ist. przewody wody zimnej i ciepłej oraz ppoz prowadzone w bruzdach ściennych
3. Ist. przewody zasilania i powrotu c.o. prowadzone po wierzchu ścian
4. Na poziomie parteru ist. poziomy zasilania c.o. prowadzone pod stropem, a powroty c.o. nad posadzką

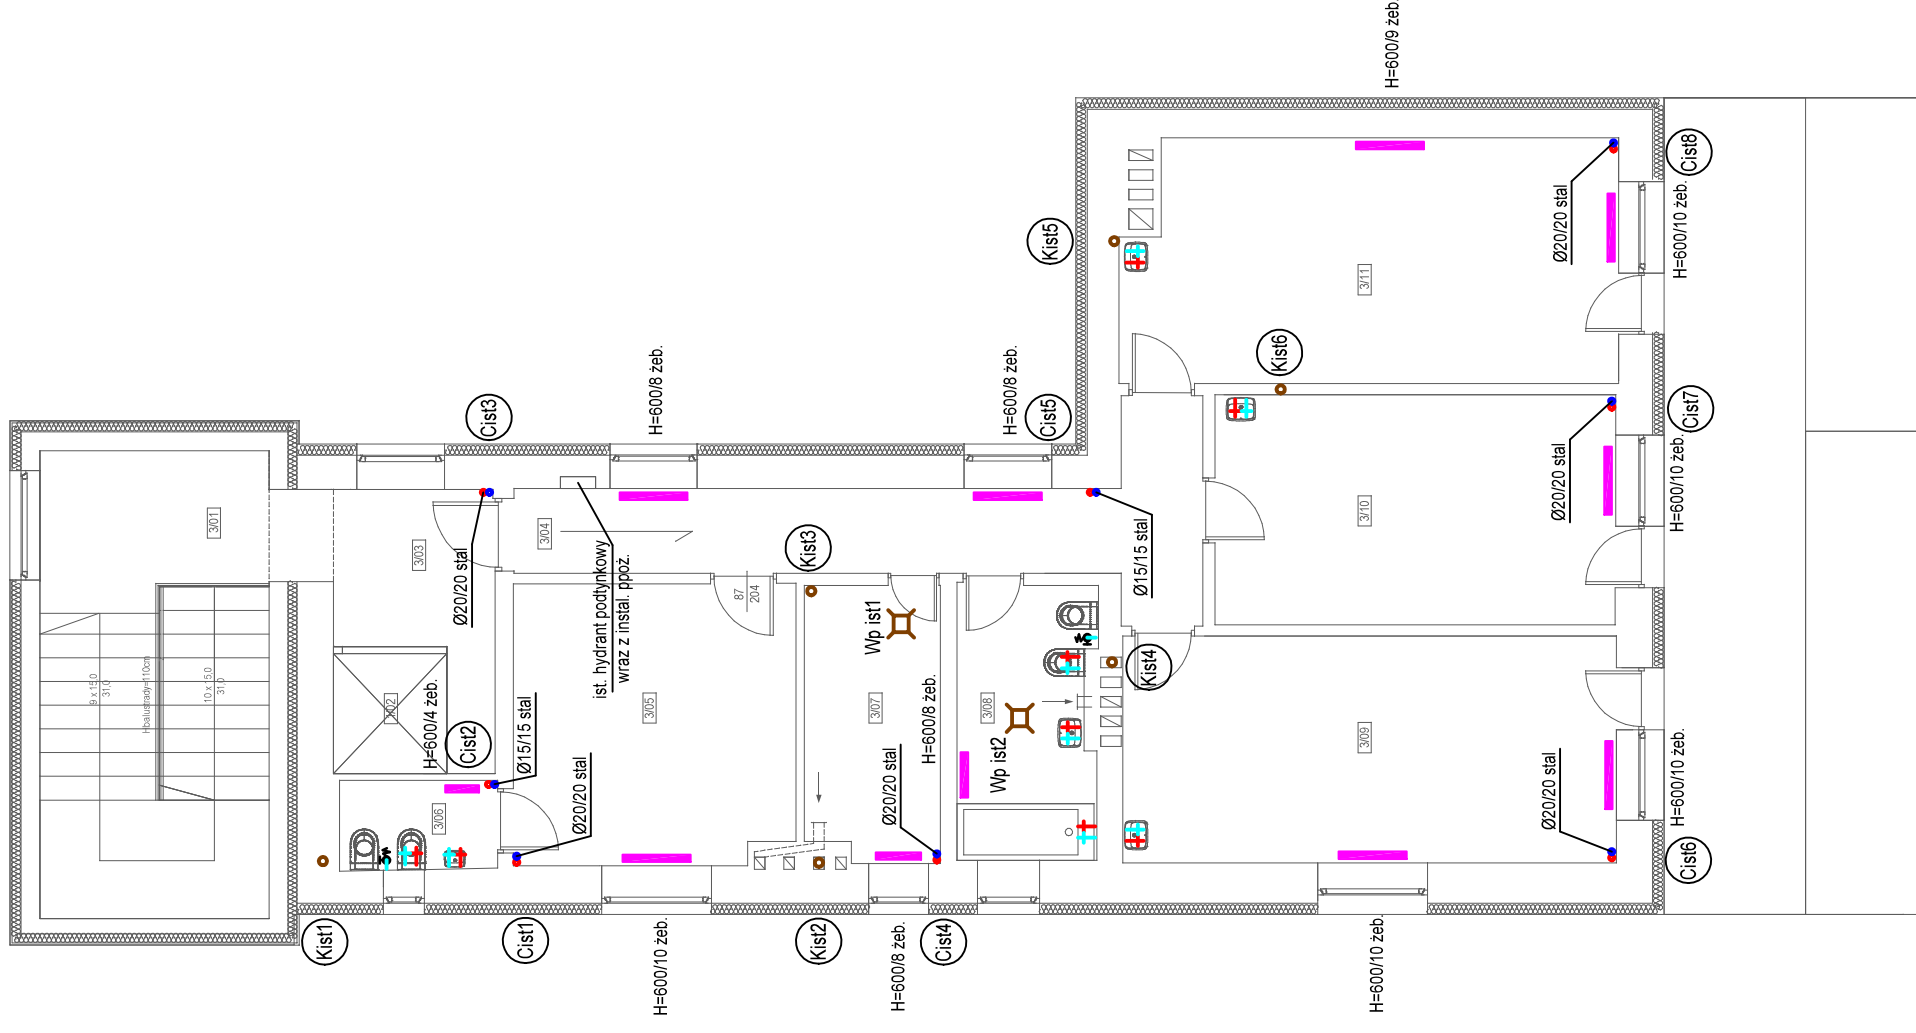

TYTUL RYSUNKU	RZUT II PIĘTRA - INSTALACJE SANITARNE - INWENTARYZACJA
NAZWA ADRES INWESTYCJI	PRZEBUDOWA BUDYNKU ZAMIESZKANIA ZBIOROWEGO ZE ZMIANĄ SPOSOBU UŻYTKOWANIA NA BUDYNEK USŁUG TERAPII I REHABILITACJI I OŚRODKU DZ. NR 23 JEDN. EWIDENCYJNA 22/164.5/08/RE 0011 BIELAWA, GMINA BIELSKO
INWESTOR	BIELAWA I T. OMIAK REJULIN DYREKTOR DOMU S. NATARZYŃNA PIOTRKOWSKA
PROJEKTOWAL	mgr inż. REGINA PIASKOWSKA
BRANŻA SANITARNA	upr. nr POM0237/PWOS/09
BRANŻA SANITARNA	mgr inż. MICHAŁ ŻUKOWSKI
BRANŻA SANITARNA	upr. nr POM0048/PWOS/12

SKALA	1:100
DATA	11. 2017
NUMER	S03