

BILANS POWIERZCHNI KONDYGNACJI NETTO

NR POM.	NAZWA POMIESZCZENIA	RODZ. POS.	POWIERZCHNIA
2.01	KL. SCHODOWA	BEZ ZMIAN	18,60m ²
2.02	WINDA	---	4,38m ²
2.03	HOL	GRES	3,59m ²
2.04	SALA ZAŁĘC TERAPETYCZNO-REHABILITACYJNO-EDUKACYJNYCH	TARNETT	33,19m ²
2.05	POMIESZCZENIE SOCJALNE	TARNETT	7,72m ²
2.06	WC DLA PERSONELU	GRES	2,28m ²
2.07	SALA ZAŁĘC TERAPETYCZNO-REHABILITACYJNO-EDUKACYJNYCH	TARNETT	19,81m ²
2.08	ŁAZIENKA DLA OSÓB NIEPEŁNOSPRAWNYCH	GRES	6,34m ²
2.09	SALA ZAŁĘC TERAPETYCZNO-REHABILITACYJNO-EDUKACYJNYCH	TARNETT	27,48m ²
RAZEM			123,39m ²


OZNACZENIA:

- proj. przewody wody zimnej
- proj. przewody wody ciepłej
- proj. przewody wody cyrkulacyjne
- W1 - W9 pion wody zimnej, ciepłej i cyrkuł.

- $\varnothing 32/32/25$ oc średnica przewodów z.w./c.w.u./cyrkul
- $\varnothing 25 \times 3,7$ PE średnica przewodów z.w./c.w.u./cyrkul
- $\varnothing 25 \times 3,7$ PE średnica przewodów z.w./c.w.u./cyrkul
- $\varnothing 18 \times 2,8$ PE średnica przewodów z.w./c.w.u./cyrkul
- proj. przejście p.poz.

UWAGA:

1. Na przewodach wody zimnej, ciepłej i cyrkulacyjnej zamontować zawory odcinające kulowe, a pod pionami cyrkulacji c.w. wielofunkcyjne zawory termostatyczne cyrkulacyjne z automatyczną dezynfekcją termiczną
2. Przejścia przez przegrody budowlane wykonane w tulejach zapewniających odporność ogniową przewidziana dla danej przegrody.
3. Zawory czerpalne kulowe kątowe "Zr" wyposażone w zawór antyskażeniowy typu HA

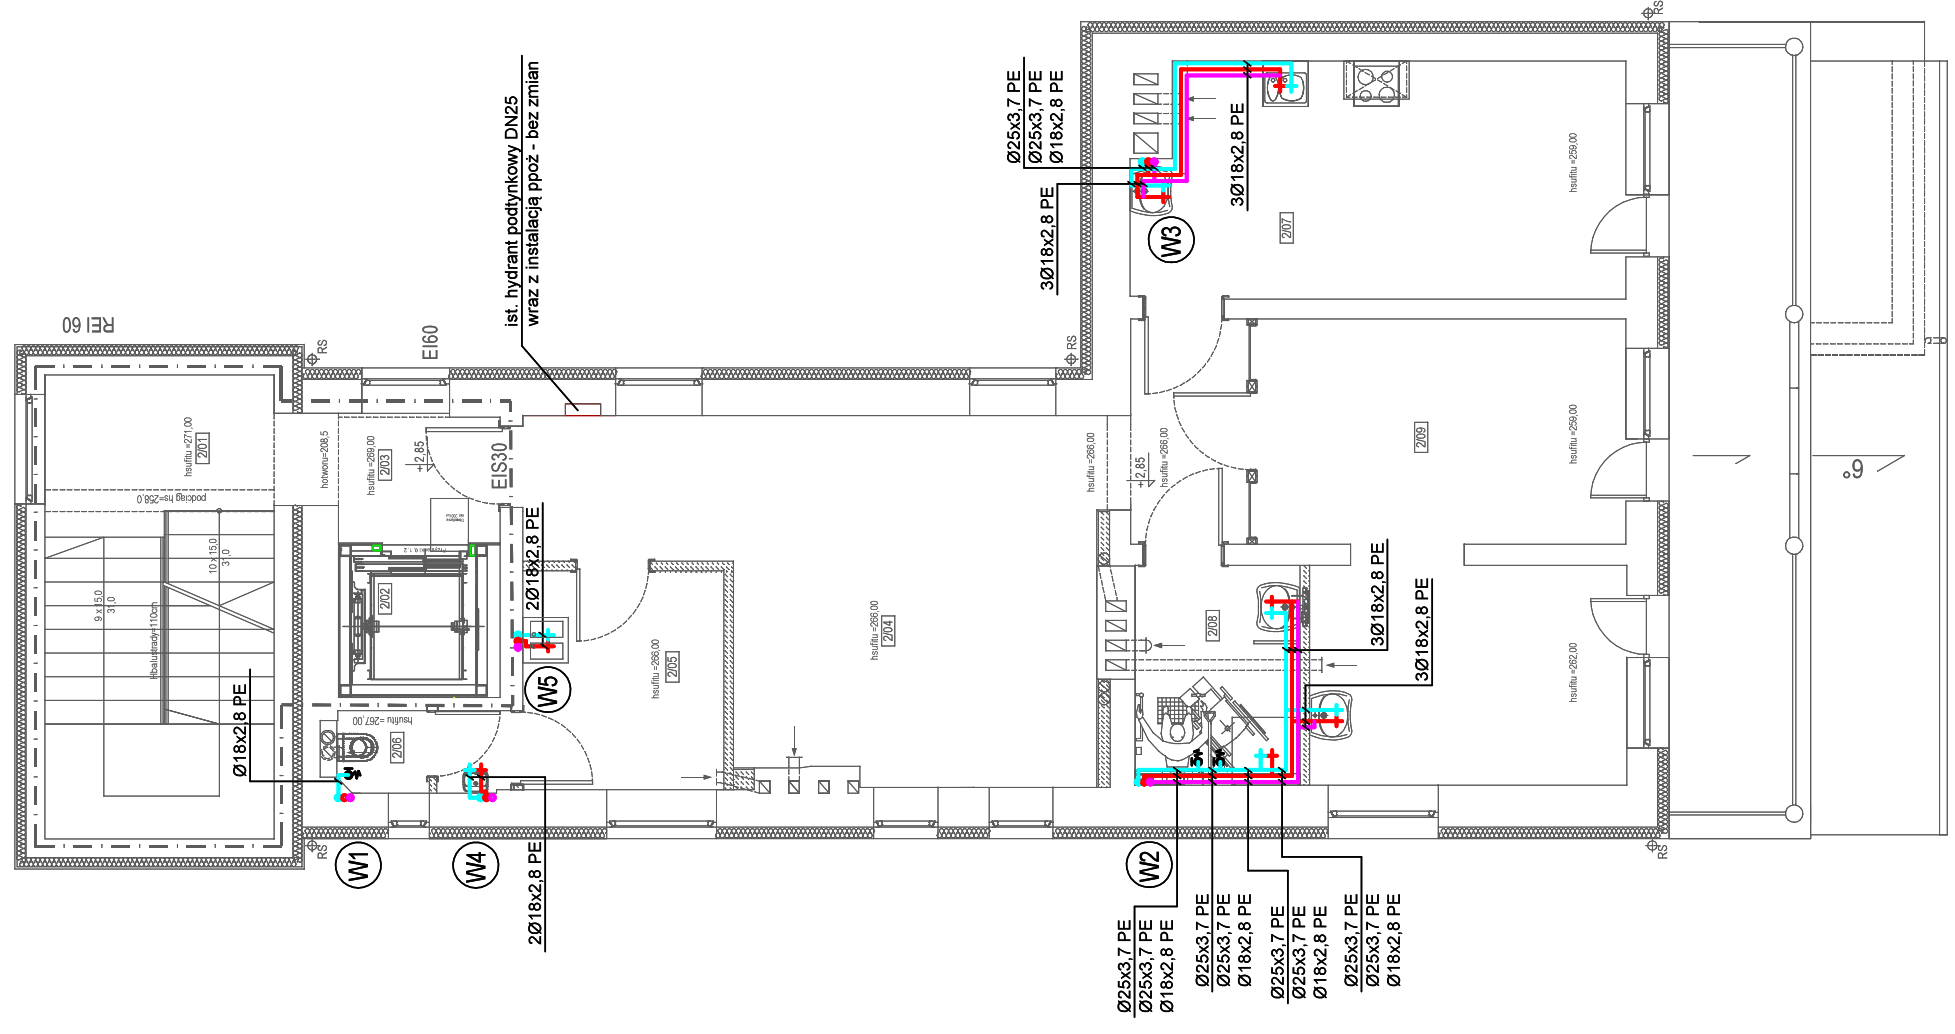

TYTUŁ RYSUNKU	RYZUT I PIĘTRA - INSTALACJA WODY ZIMNEJ, CIEPŁEJ I CYRKULACYJNEJ
NAZWA ADRES INWESTYCJI	PRZEBUDOWA BUDYNKU ZAMIESZKANIA ZIMOROWEGO ZE ZMIANĄ SPOSOBU UŻYTKOWANIA NA BUDYNEK USŁUG TERAPETYCZNO-REHABILITACYJNO-EDUKACYJNYCH DZ. NR 23 JEDN. EWIDENCYJNA 22/164/5 ORRER/011 BIAŁOBYT, GMINA BIELSKIE BIAŁOBYT, OMIJA FULFIN DYREKTOR DOMU S. KATARZYNA PIOTRKOWSKA
INWESTOR	mgr inż. REGINA PIASKOWSKA upr. nr POM/0237/PWOS/09
PROJEKTOWAŁ	mgr inż. MICHAŁ ŻUKOWSKI
BRANŻA SANITARNIA	upr. nr POM/0048/PWOS/12
SKALA	1:100
DATA	11. 2017
NUMER	S09